


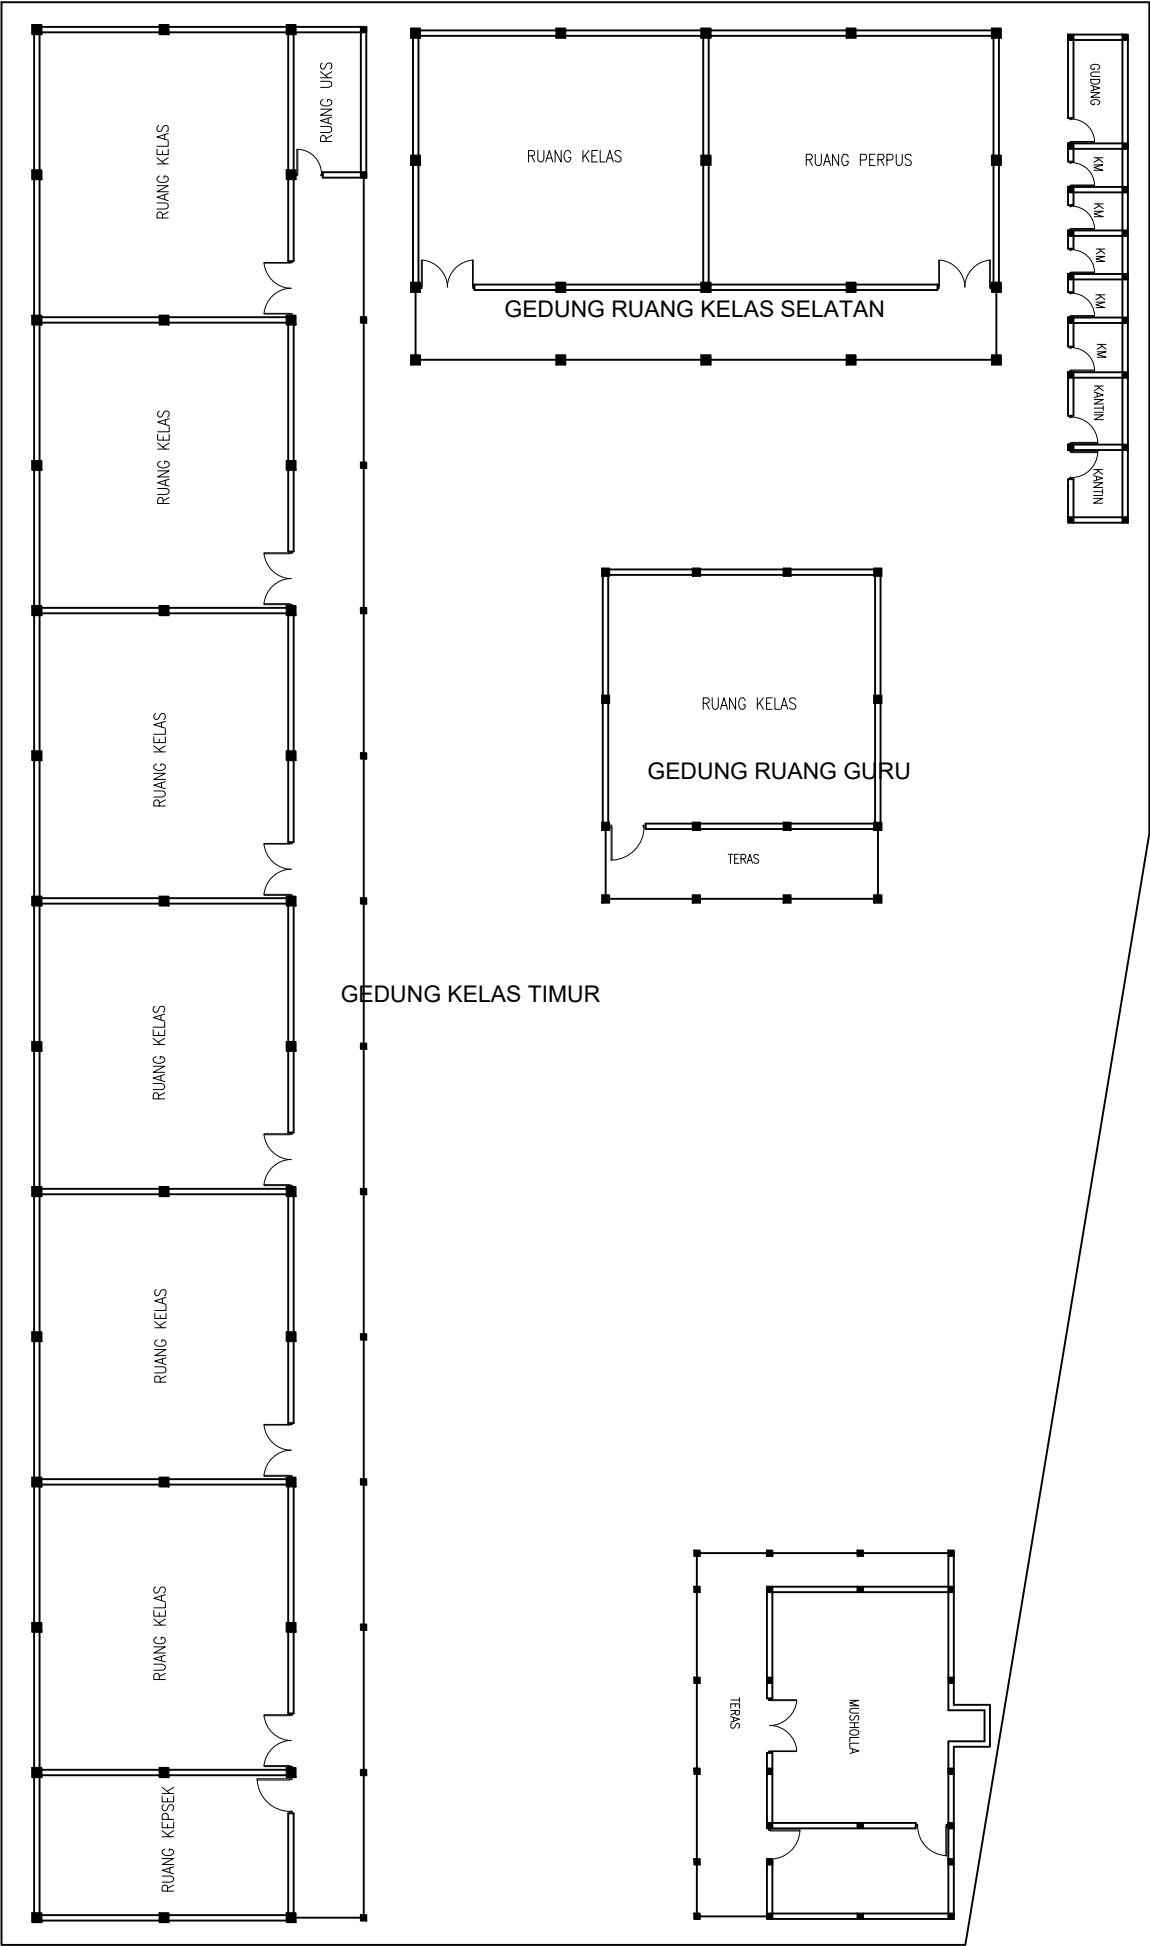

DINAS PEKERJAAN UMUM DAN  
TATA RUANG KOTA KEDIRI  
Jl. Brigjend. Pol Imam Bachri  
No 100 Telp. (03564) 689949

|                                                                               |             |
|-------------------------------------------------------------------------------|-------------|
| NAMA PEKERJAAN                                                                |             |
| PENYUSUNAN DATABASE BANGUNAN<br>GEDUNG NEGARA KOTA KEDIRI                     |             |
| NAMA GEDUNG                                                                   |             |
| KOMPLEK GEDUNG SDN DANDANGAN 1                                                |             |
| LOKASI GEDUNG                                                                 |             |
| Jl. Dandangan 1 No.159, Dandangan, Kec.<br>Kota, Kabupaten Kediri, Jawa Timur |             |
| NAMA GAMBAR                                                                   |             |
| DENAH LANTAI 1                                                                |             |
| SKALA                                                                         | KODE GAMBAR |
| 1 : 200                                                                       | ARS         |