


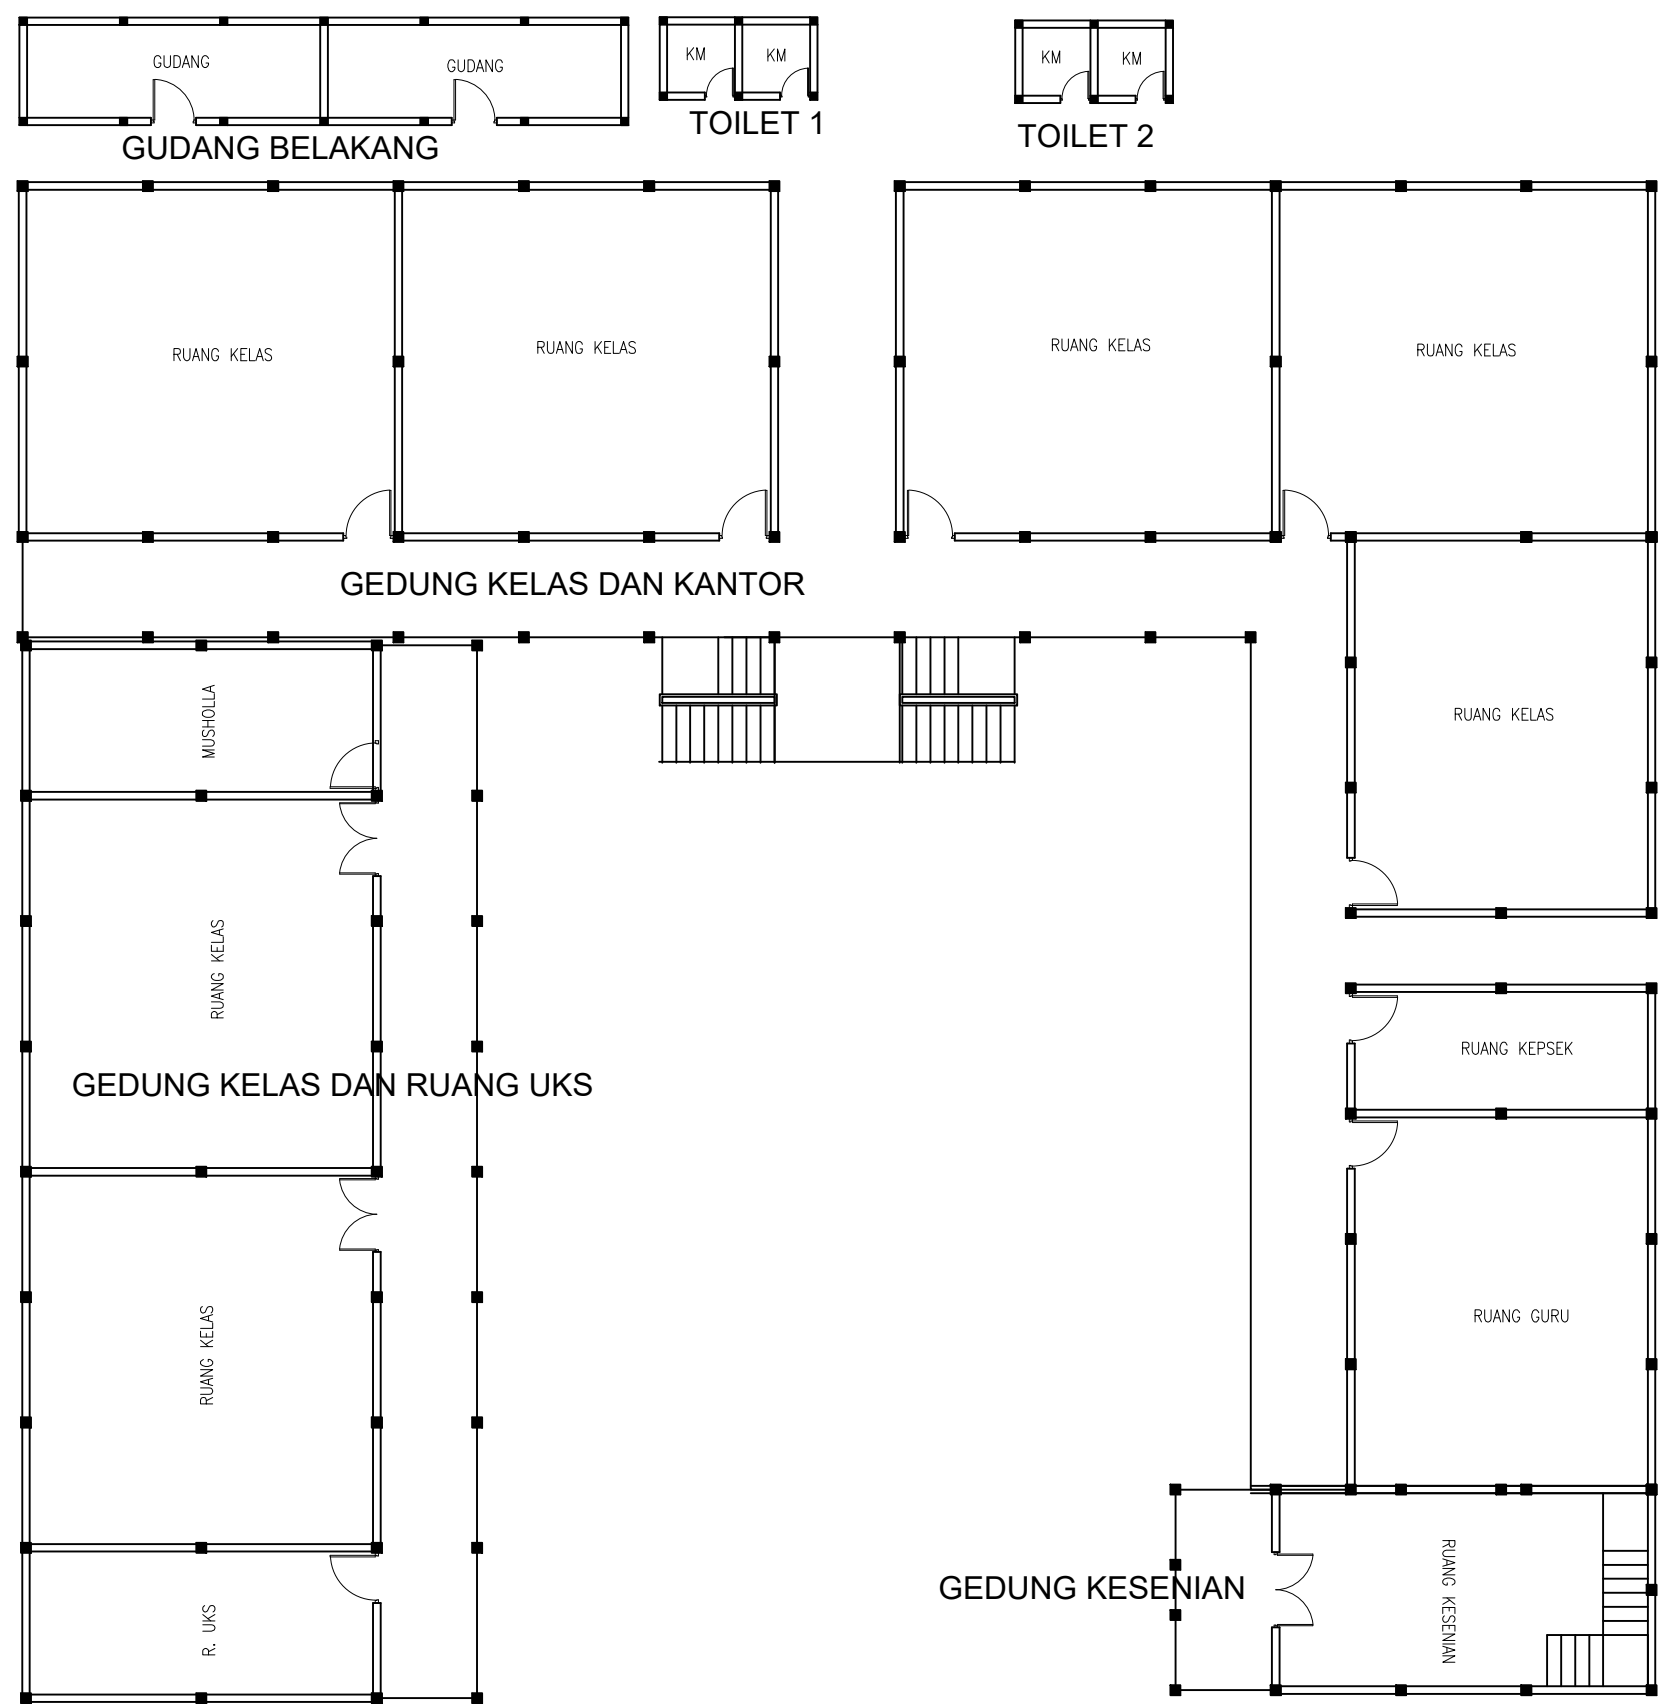

DINAS PEKERJAAN UMUM DAN  
TATA RUANG KOTA KEDIRI

JL. Brigjend. Pol Imam Bachri  
No 100 Telp. (03564) 689949

|                                                                        |             |
|------------------------------------------------------------------------|-------------|
| NAMA PEKERJAAN                                                         |             |
| PENYUSUNAN DATABASE BANGUNAN<br>GEDUNG NEGARA<br>KOTA KEDIRI           |             |
| NAMA GEDUNG                                                            |             |
| KOMPLEK GEDUNG SDN NGADIREJO 1                                         |             |
| LOKASI GEDUNG                                                          |             |
| Jl. Teuku Umar No.63, Ngadirejo, Kec.<br>Kota, Kota Kediri, Jawa Timur |             |
| NAMA GAMBAR                                                            |             |
| DENAH LANTAI 1                                                         |             |
| SKALA                                                                  | KODE GAMBAR |
| 1 : 150                                                                | ARS         |