


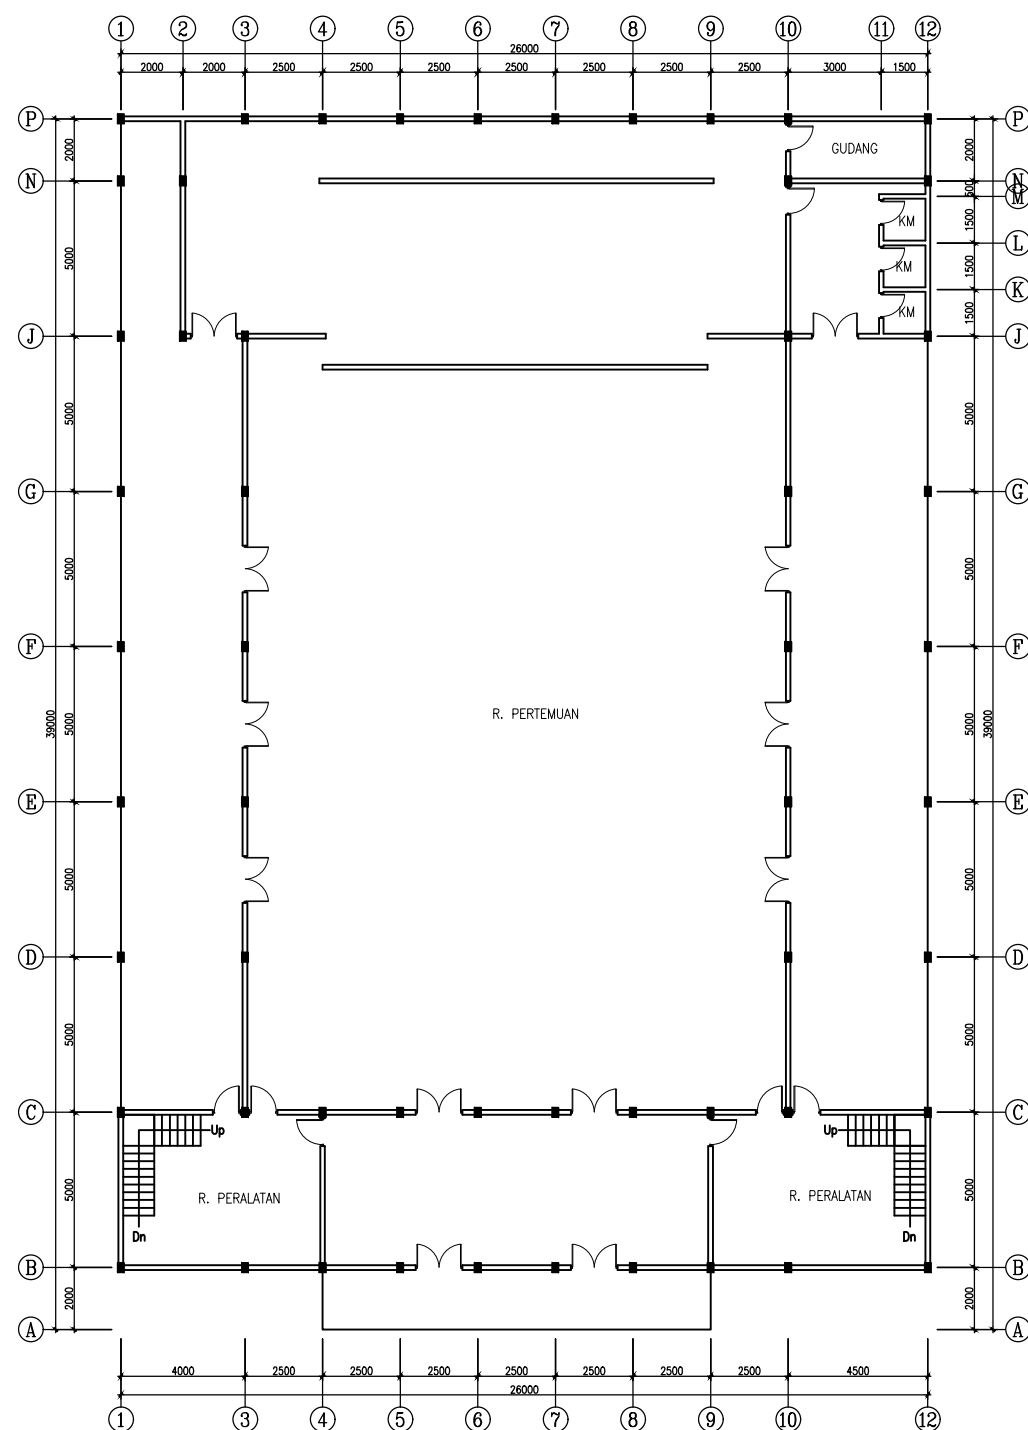

DINAS PEKERJAAN UMUM DAN
TATA RUANG KOTA KEDIRI
JL. Brigjend. Pol Imam Bachri
No 100 Telp. (03564) 689949

NAMA PEKERJAAN
PENYUSUNAN DATABASE BANGUNAN
GEDUNG NEGARA KOTA KEDIRI

NAMA GEDUNG
GEDUNG GNI

LOKASI GEDUNG
Jalan Mayor Bismo No.10-12 Semampir
Kecamatan Kota Kediri, Mojoroto, Kec.
Mojoroto, Kota Kediri, Jawa Timur

NAMA GAMBAR

DENAH LANTAI 1

SKALA	KODE GAMBAR
1 : 200	ARS