


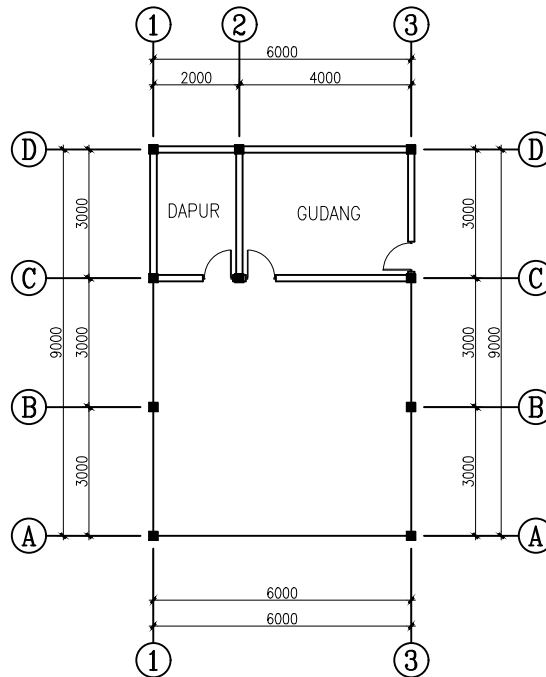

**DINAS PEKERJAAN UMUM DAN
TATA RUANG KOTA KEDIRI**

JL. Brigjend. Pol Imam Bachri
No 100 Telp. (03564) 689949

NAMA PEKERJAAN

**PENYUSUNAN DATABASE BANGUNAN
GEDUNG NEGARA
KOTA KEDIRI**

NAMA GEDUNG

**SARPRAS PURA KELURAHAN
POJOK**

LOKASI GEDUNG

Kelurahan, Pojok, Kec. Mojoroto, Kota
Kediri, Jawa Timur

NAMA GAMBAR

DENAH LANTAI 1

SKALA

1 : 100

KODE GAMBAR

ARS