


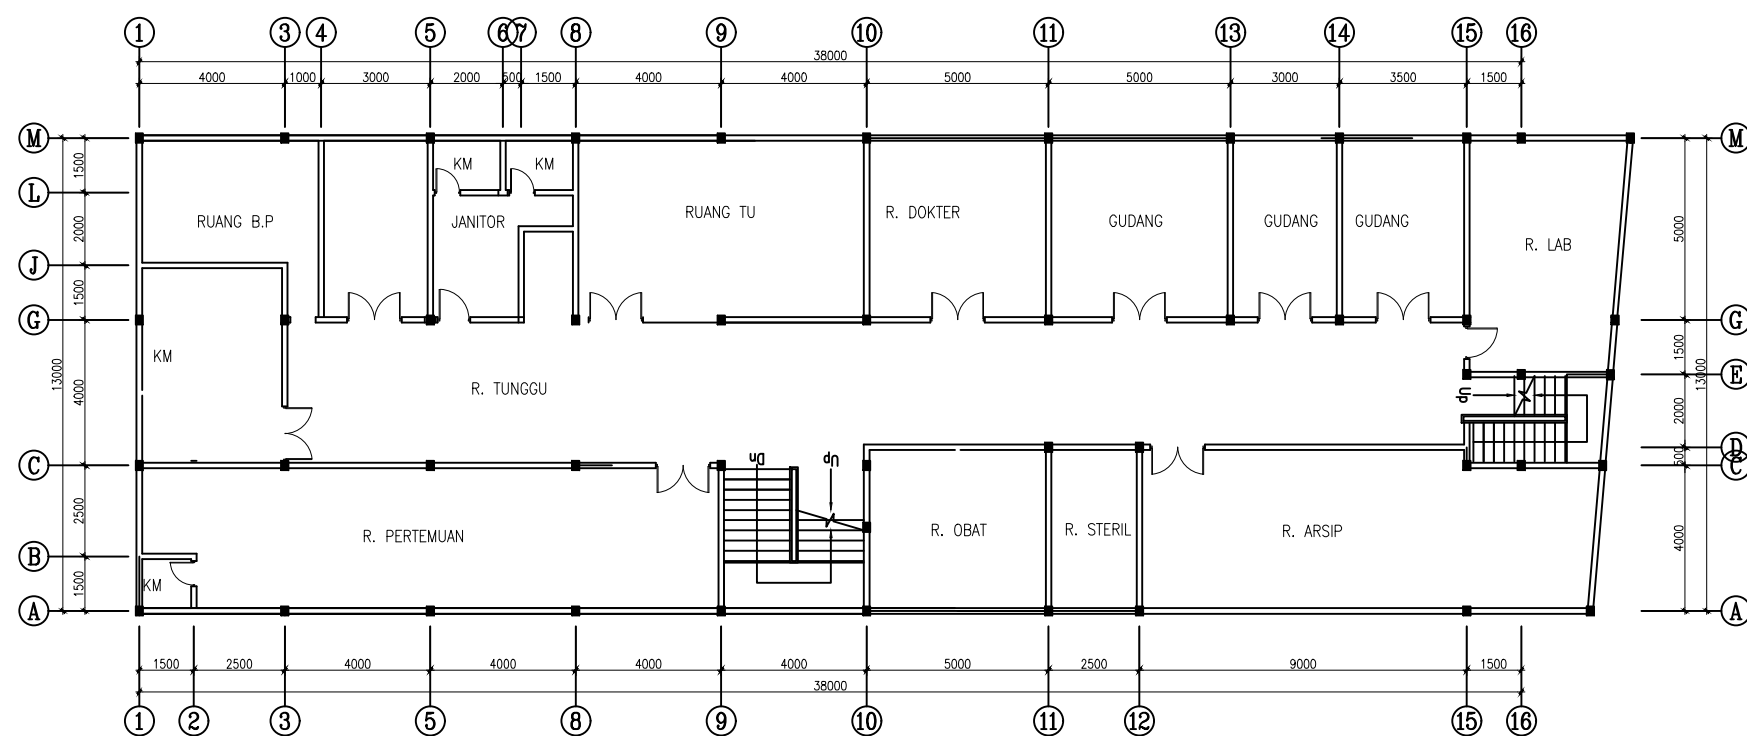

DINAS PEKERJAAN UMUM DAN  
TATA RUANG KOTA KEDIRI  
JL. Brigjend. Pol Imam Bachri  
No 100 Telp. (03564) 689949

|                                                                     |             |
|---------------------------------------------------------------------|-------------|
| NAMA PEKERJAAN                                                      |             |
| PENYUSUNAN DATABASE BANGUNAN<br>GEDUNG NEGARA KOTA KEDIRI           |             |
| NAMA GEDUNG                                                         |             |
| GEDUNG PUSKESMAS KOTA WILAYAH<br>SELATAN                            |             |
| LOKASI GEDUNG                                                       |             |
| Gg. 2B No.31, Bandar Lor, Kec. Mojoroto,<br>Kota Kediri, Jawa Timur |             |
| NAMA GAMBAR                                                         |             |
| DENAH LANTAI 2                                                      |             |
| SKALA                                                               | KODE GAMBAR |
| 1 : 200                                                             | ARS         |