


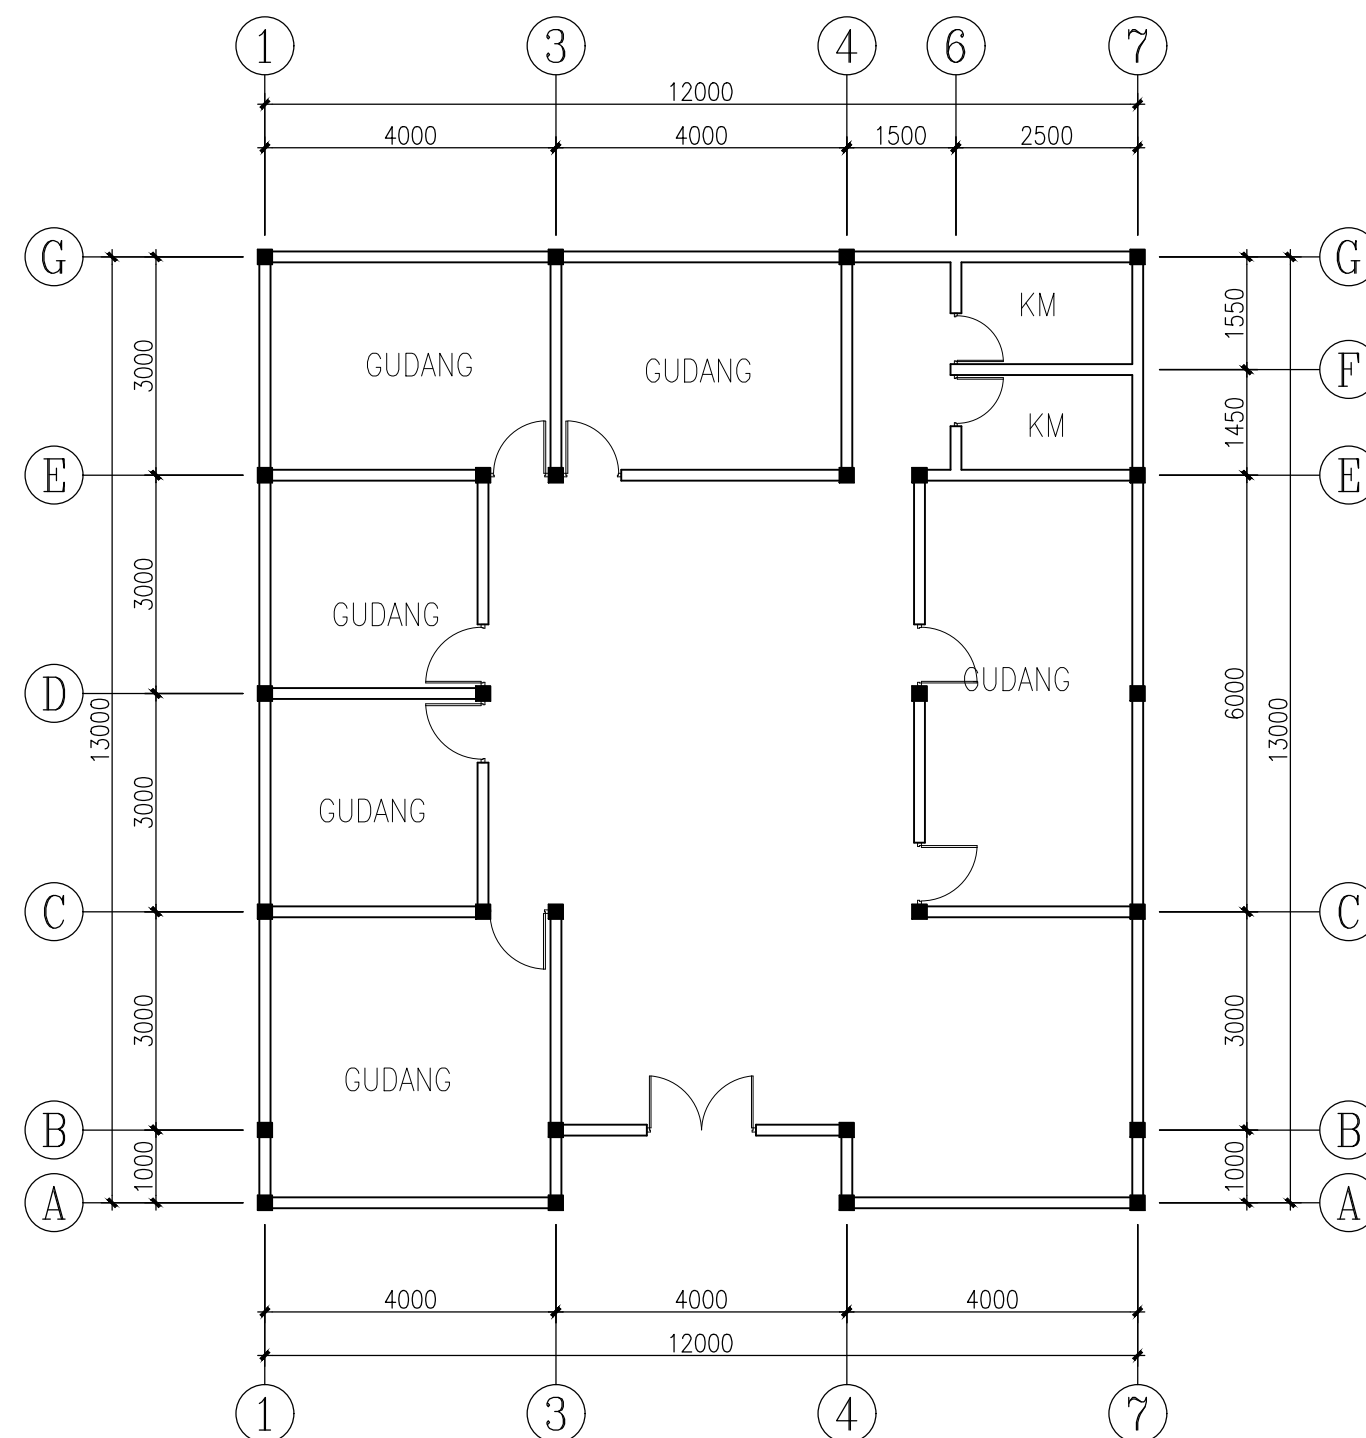

**DINAS PEKERJAAN UMUM DAN
TATA RUANG KOTA KEDIRI**

JL. Brigjend. Pol Imam Bachri
No 100 Telp. (03564) 689949

NAMA PEKERJAAN

**PENYUSUNAN DATABASE BANGUNAN
GEDUNG NEGARA
KOTA KEDIRI**

NAMA GEDUNG

**GUDANG PUSTU KELURAHAN
POJOK**

LOKASI GEDUNG

Jl. Mastrip No.227, Pojok, Kec. Mojoroto,
Kota Kediri, Jawa Timur

NAMA GAMBAR

DENAH LANTAI 2

SKALA

KODE GAMBAR

1 : 100

ARS