


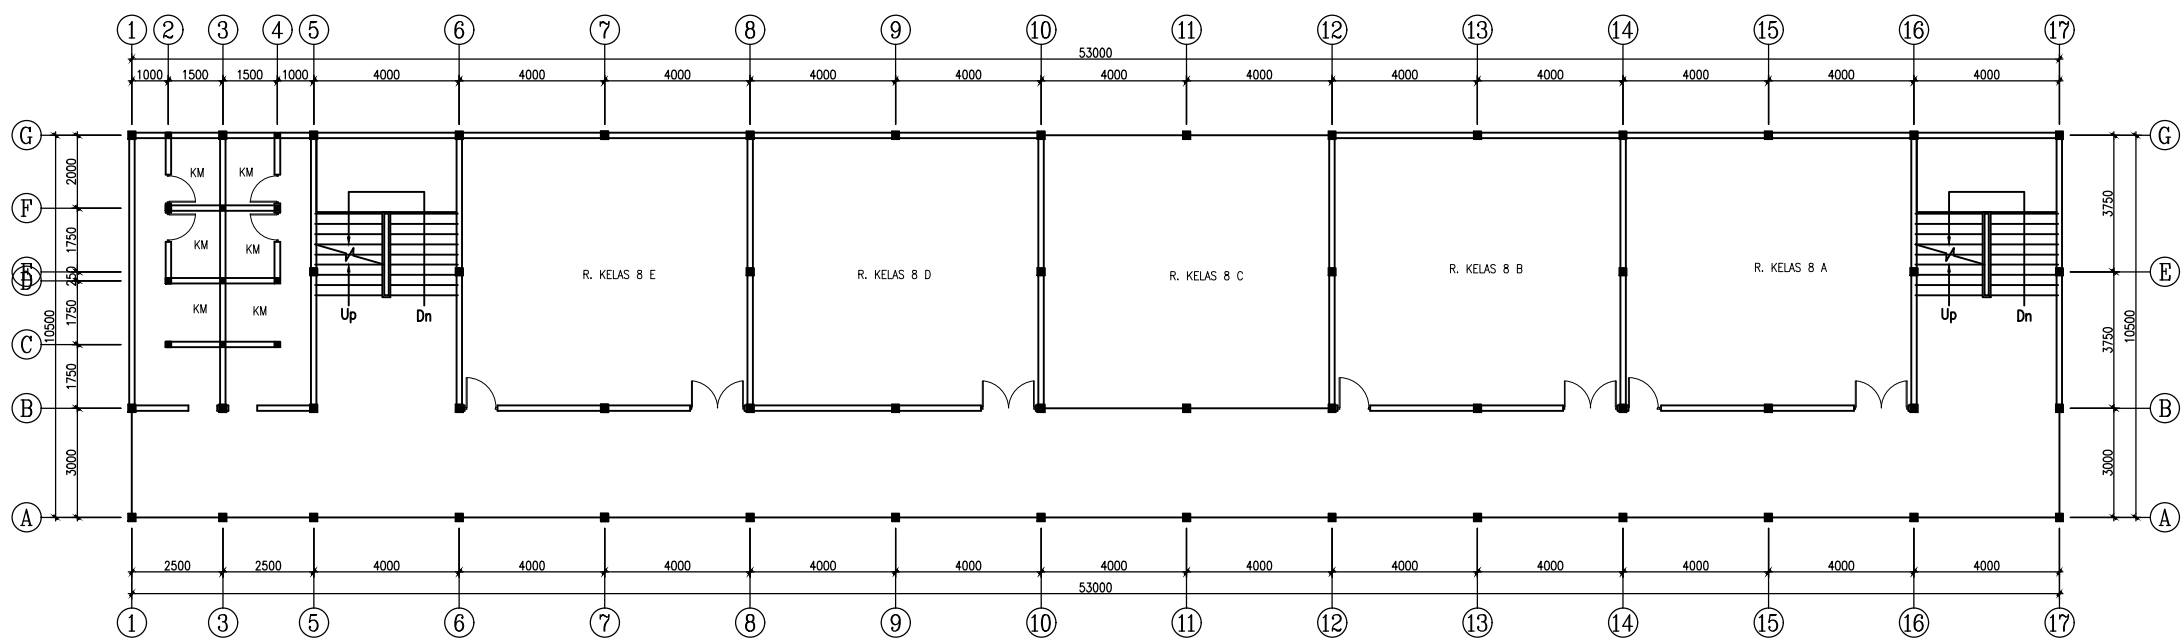

DINAS PEKERJAAN UMUM DAN
TATA RUANG KOTA KEDIRI
Jl. Brigjend. Pol Imam Bachri
No 100 Telp. (03564) 689949

NAMA PEKERJAAN

PENYUSUNAN DATABASE BANGUNAN
GEDUNG NEGARA KOTA KEDIRI

NAMA GEDUNG

GEDUNG TIMUR

LOKASI GEDUNG

Jl. Palang Merah No.90, Tinalan, Kec.
Pesantren, Kota Kediri, Jawa Timur

NAMA GAMBAR

DENAH LANTAI 2

SKALA

KODE GAMBAR

1 : 200

ARS