


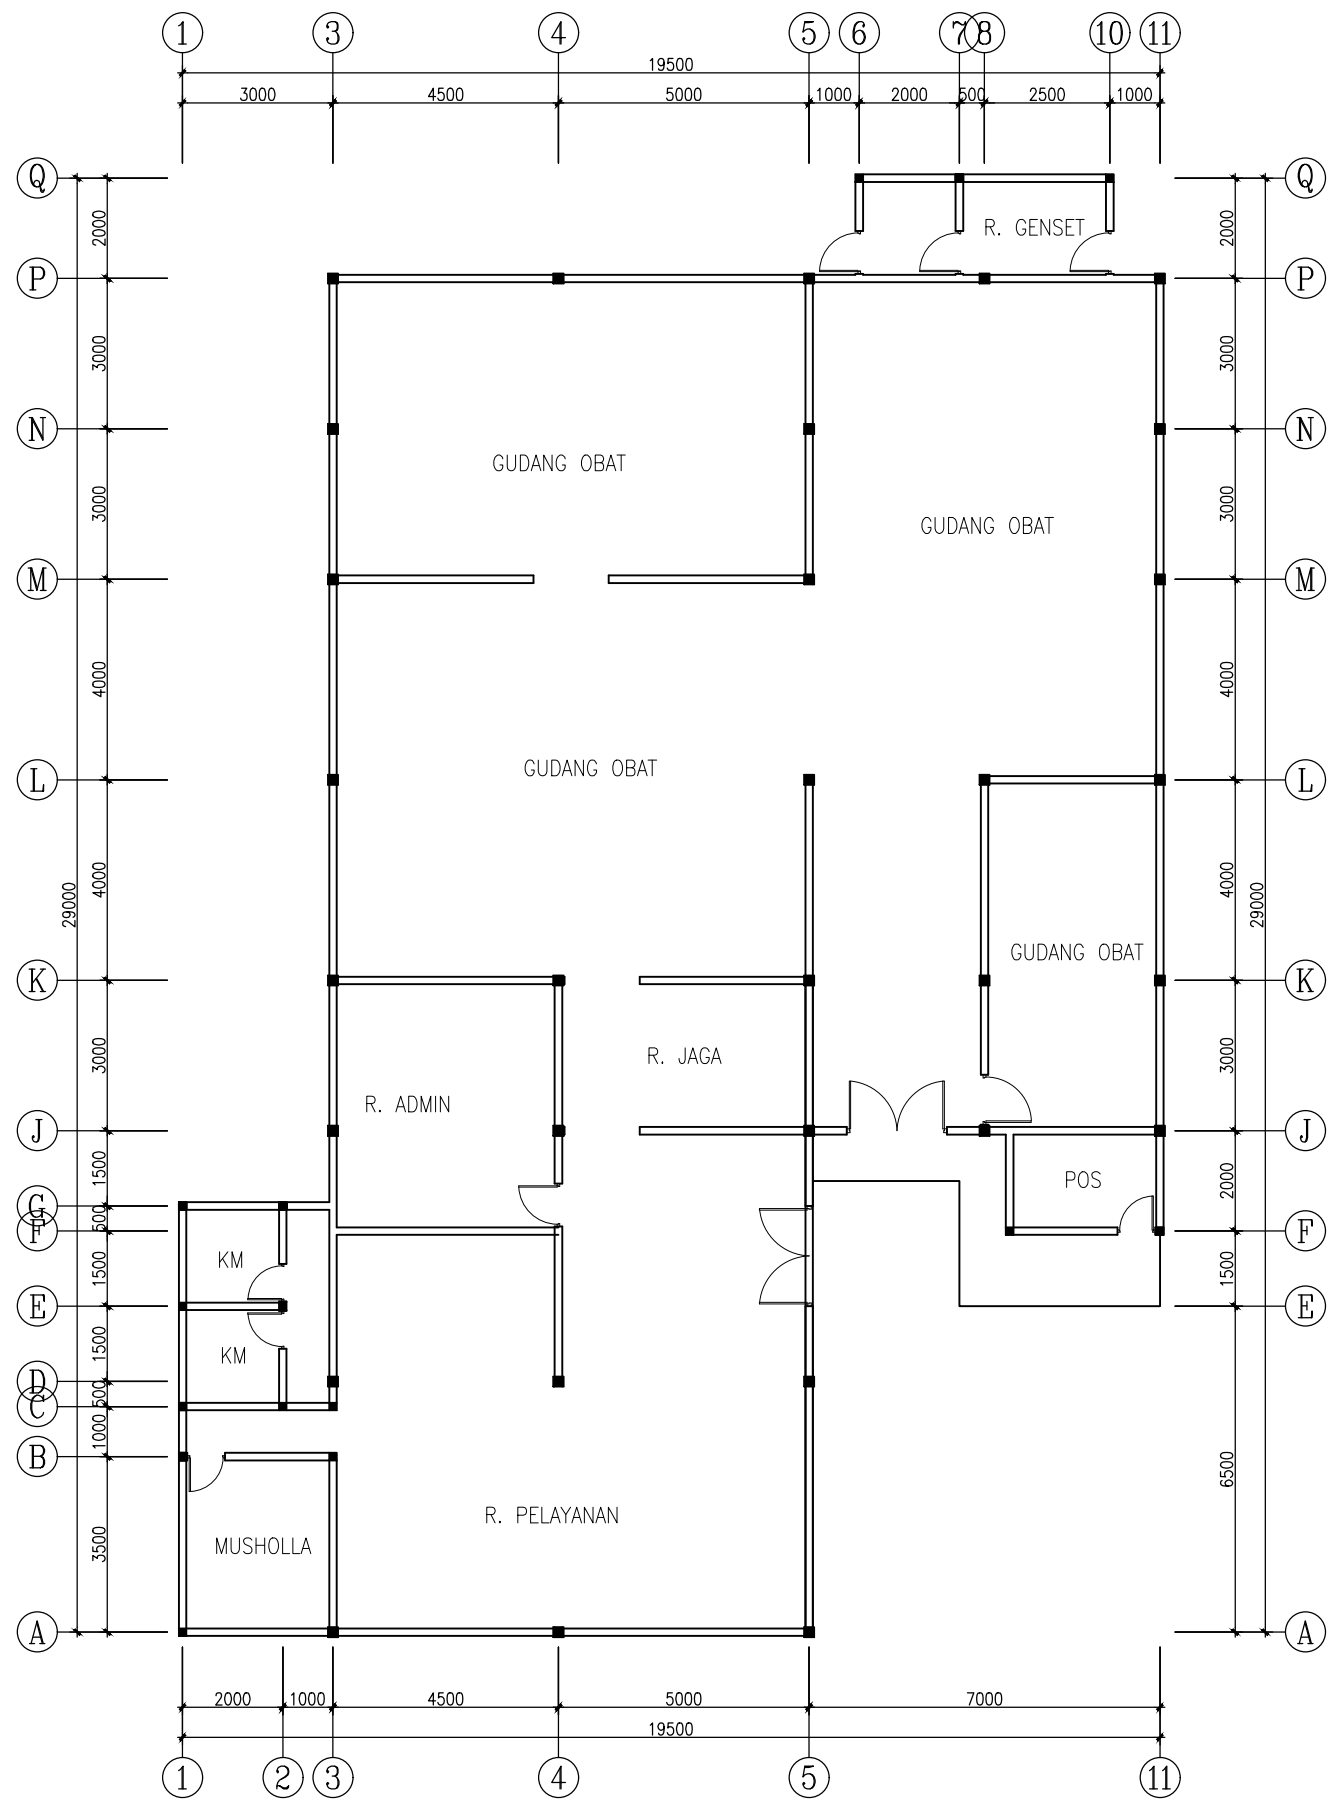

DINAS PEKERJAAN UMUM DAN
TATA RUANG KOTA KEDIRI

JL. Brigjend. Pol Imam Bachri
No 100 Telp. (03564) 689949

NAMA PEKERJAAN

PENYUSUNAN DATABASE BANGUNAN
GEDUNG NEGARA
KOTA KEDIRI

NAMA GEDUNG

GUDANG A

LOKASI GEDUNG

Bangsals, Kec. Pesantren, Kabupaten
Kediri, Jawa Timur 64131

NAMA GAMBAR

DENAH LANTAI 2

SKALA

KODE GAMBAR

1 : 150

ARS