


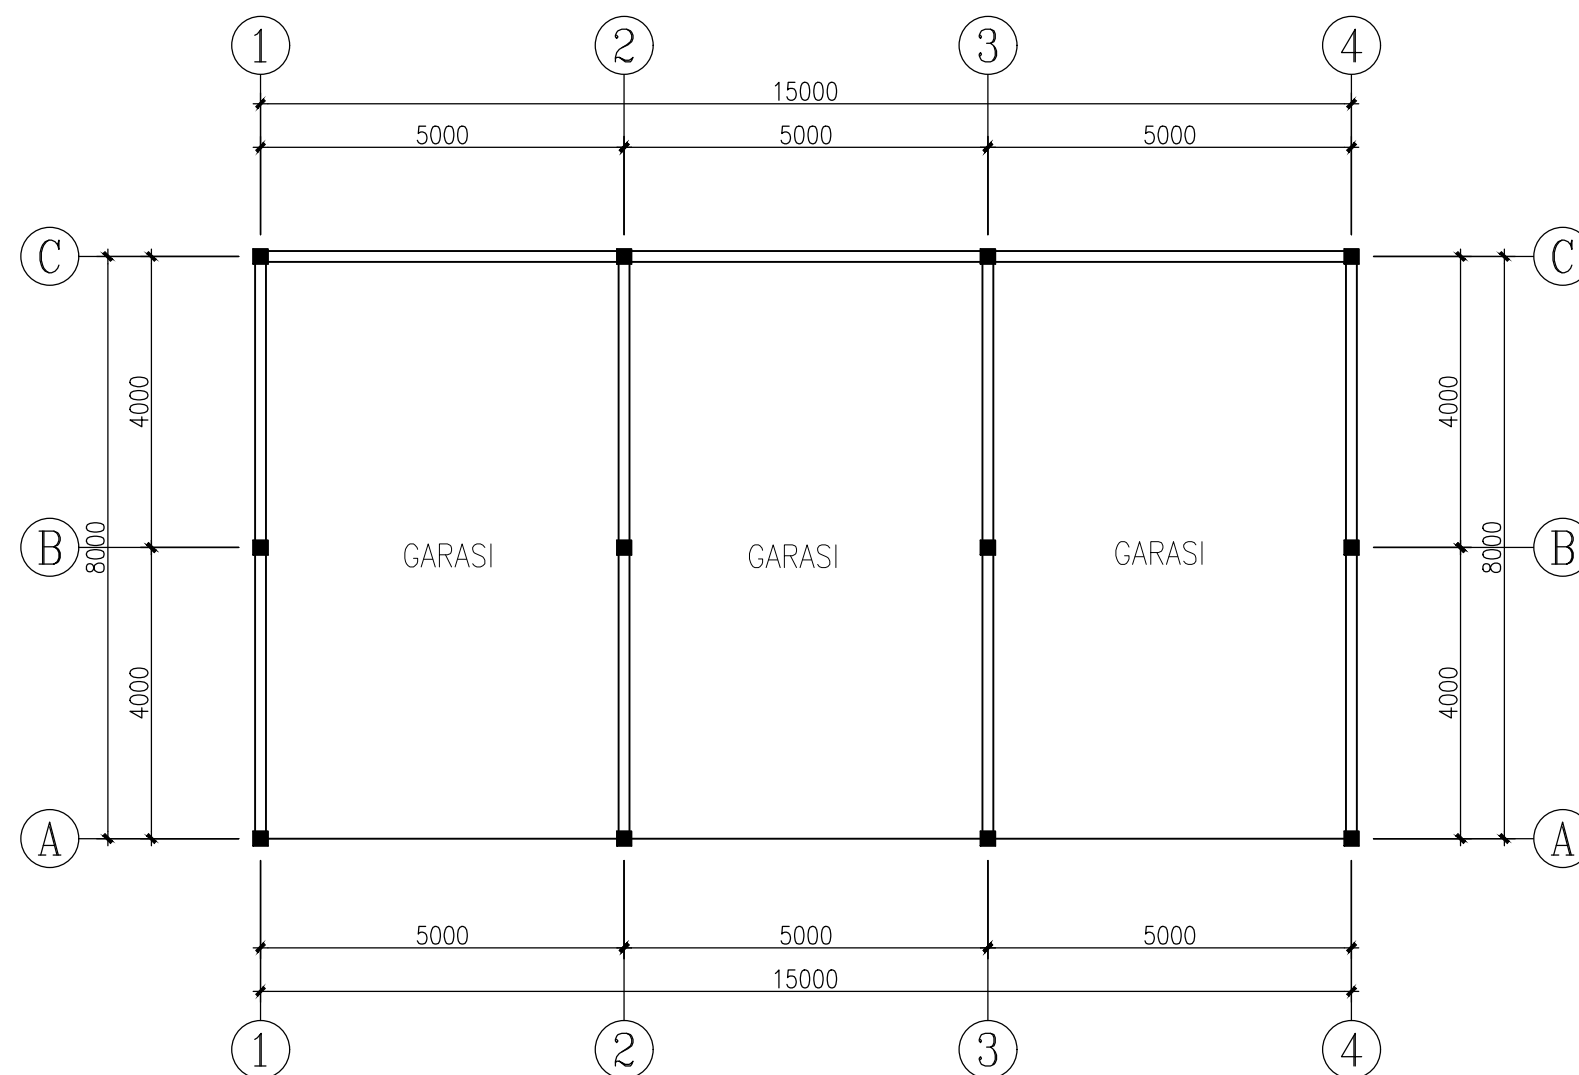

**DINAS PEKERJAAN UMUM DAN  
TATA RUANG KOTA KEDIRI**

JL. Brigjend. Pol Imam Bachri  
No 100 Telp. (03564) 689949

**NAMA PEKERJAAN**

**PENYUSUNAN DATABASE BANGUNAN  
GEDUNG NEGARA  
KOTA KEDIRI**

**NAMA GEDUNG**

**GEDUNG ALAT BERAT**

**LOKASI GEDUNG**

Jl. Pojok 2, Pojok, Kec. Mojoroto,  
Kabupaten Kediri, Jawa Timur

**NAMA GAMBAR**

**DENAH LANTAI 1**

**SKALA**

**KODE GAMBAR**

**1 : 100**

**ARS**