


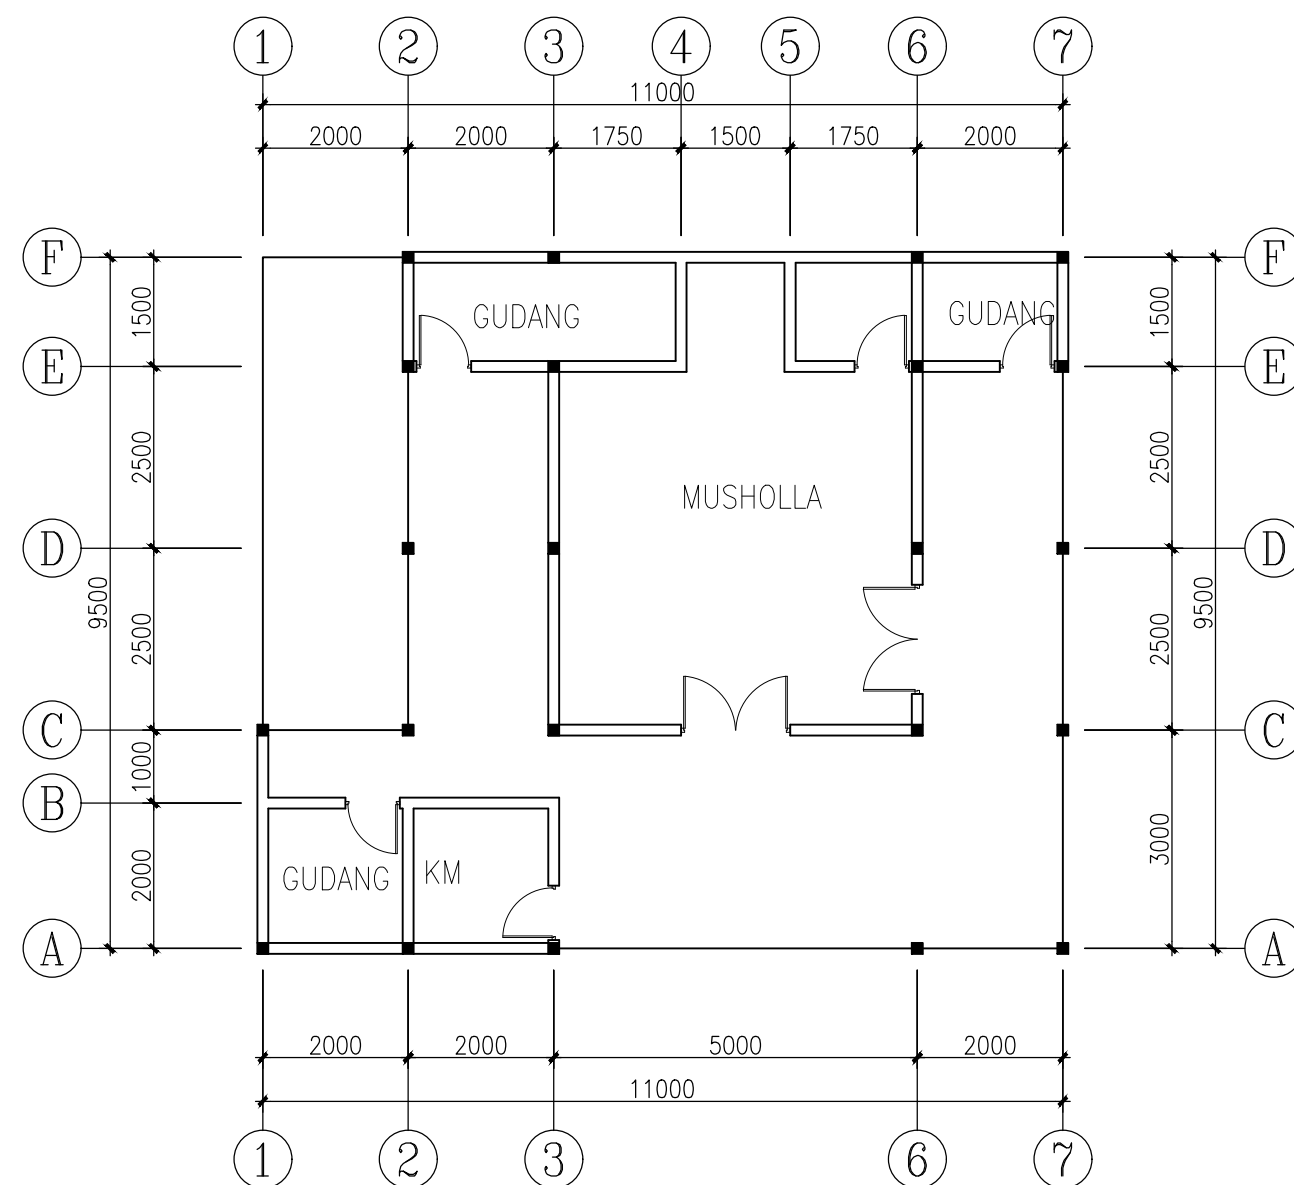

**DINAS PEKERJAAN UMUM DAN
TATA RUANG KOTA KEDIRI**

**JL. Brigjend. Pol Imam Bachri
No 100 Telp. (03564) 689949**

NAMA PEKERJAAN

**PENYUSUNAN DATABASE BANGUNAN
GEDUNG NEGARA
KOTA KEDIRI**

NAMA GEDUNG

MUSHOLLA GRIYA NGRONGGO KOTA

LOKASI GEDUNG

**PERUMAHAN GRIYA NGRONGGO
KOTA**

NAMA GAMBAR

DENAH LANTAI 1

SKALA

1 : 100

KODE GAMBAR

ARS