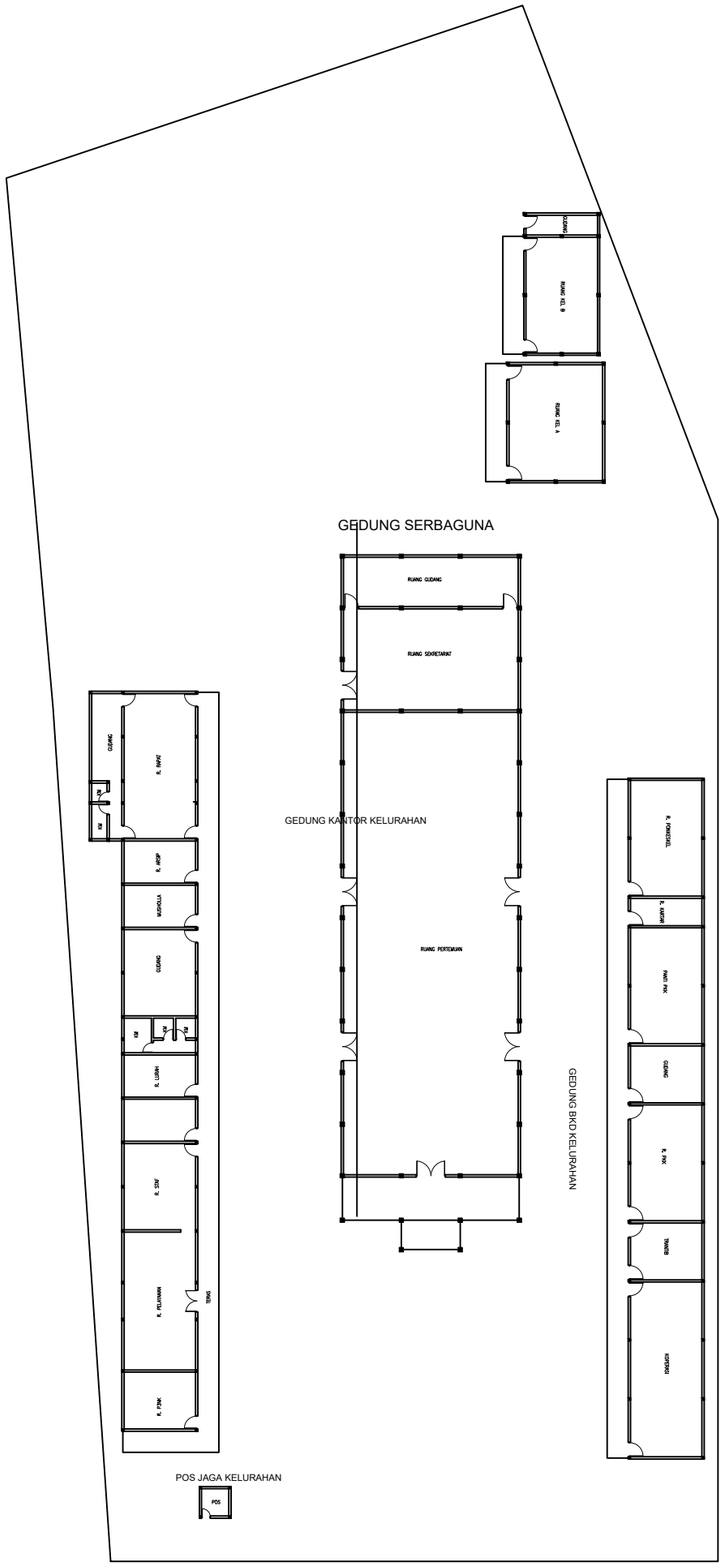

DJOJO INC BOJO

DINAS PEKERJAAN UMUM DAN TATA RUANG KOTA KEDIRI

JL. Brigjend. Pol Imam Bachri
No 100 Telp. (03564) 689949

NAMA PEKERJAAN

PENYUSUNAN DATABASE BANGUNAN GEDUNG NEGARA KOTA KEDIRI

NAMA GEDUNG

KOMPLEK GEDUNG KELURAHAN SEMAMPIR

LOKASI GEDUNG

Jl. Mayor Bismo No.27, Semampir, Kec. Kota, Kota Kediri, Jawa Timur

NAMA GAMBAR

SKALA	KODE GAMBAR
1 : 200	ARS