


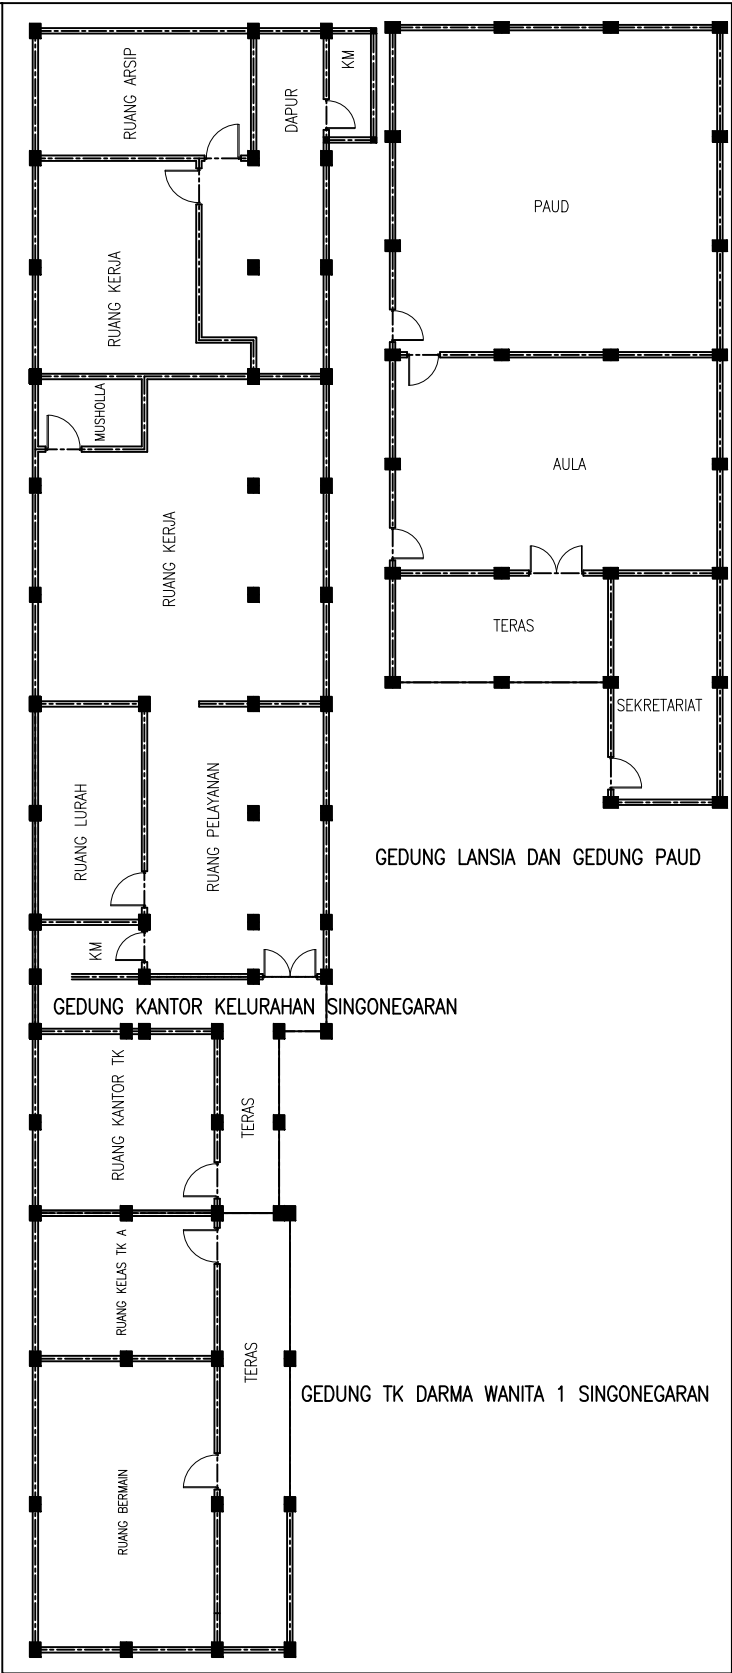

DINAS PEKERJAAN UMUM DAN  
TATA RUANG KOTA KEDIRI  
Jl. Brigjend. Pol Imam Bachri  
No 100 Telp. (03564) 689949

NAMA PEKERJAAN

PENYUSUNAN DATABASE BANGUNAN  
GEDUNG NEGARA KOTA KEDIRI

NAMA GEDUNG

KOMPLEK GEDUNG KANTOR  
KELURAHAN SINGONEGARAN

LOKASI GEDUNG

Jl. Cendana II No.6A, Singonegaran, Kec.  
Pesantren, Kota Kediri, Jawa Timur

NAMA GAMBAR

DENAH LANTAI 1

SKALA

KODE GAMBAR

1 : 200

ARS