


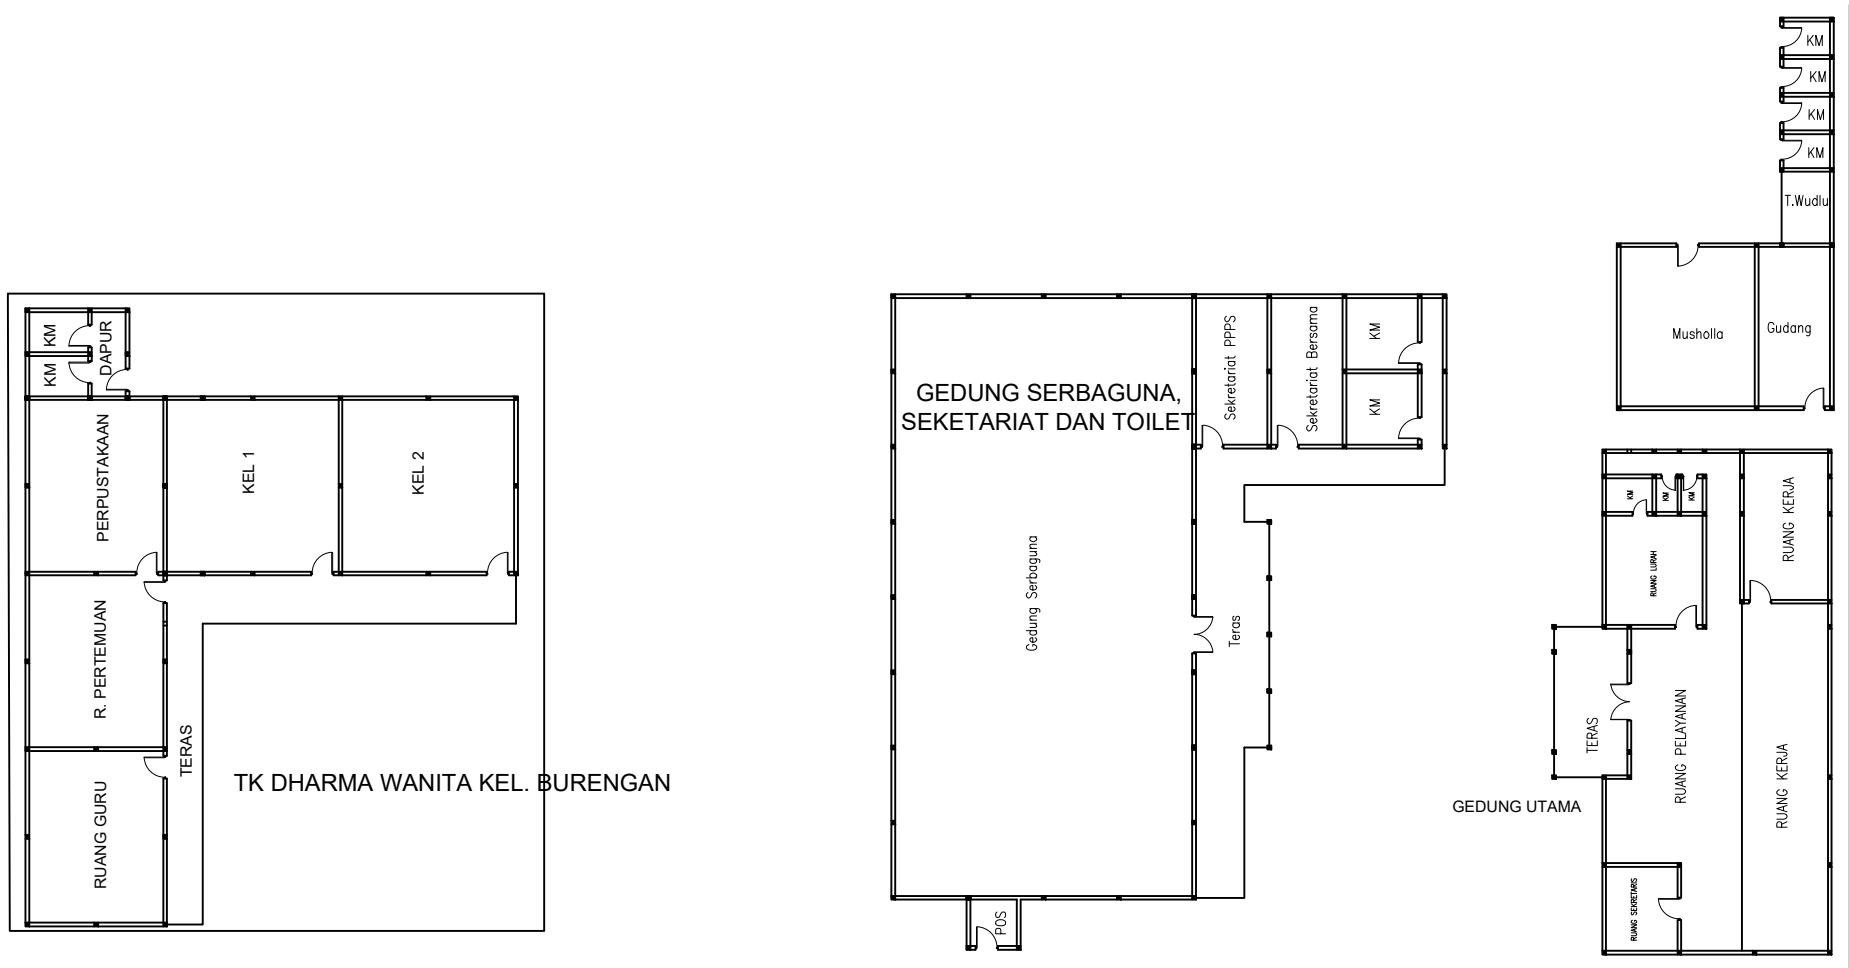

DINAS PEKERJAAN UMUM DAN  
PENATAAN RUANG KOTA KEDIRI  
Jl. Brigjend. Pol Imam Bachri No.100  
Telp.(0354) 686949  
KEDIRI

NAMA PEKERJAAN

PENYUSUNAN DATABASE BANGUNAN  
GEDUNG NEGARA KOTA KEDIRI

NAMA GEDUNG

KOMPLEK GEDUNG KELURAHAN  
BURENGAN

LOKASI GEDUNG

Jalan Letjend Sutoyo 4, Bangsal, Kec. Pesantren,  
Kabupaten Kediri, Jawa Timur 64131

NAMA GAMBAR

DENAH LANTAI 1

SKALA

1 : 300

ARS