


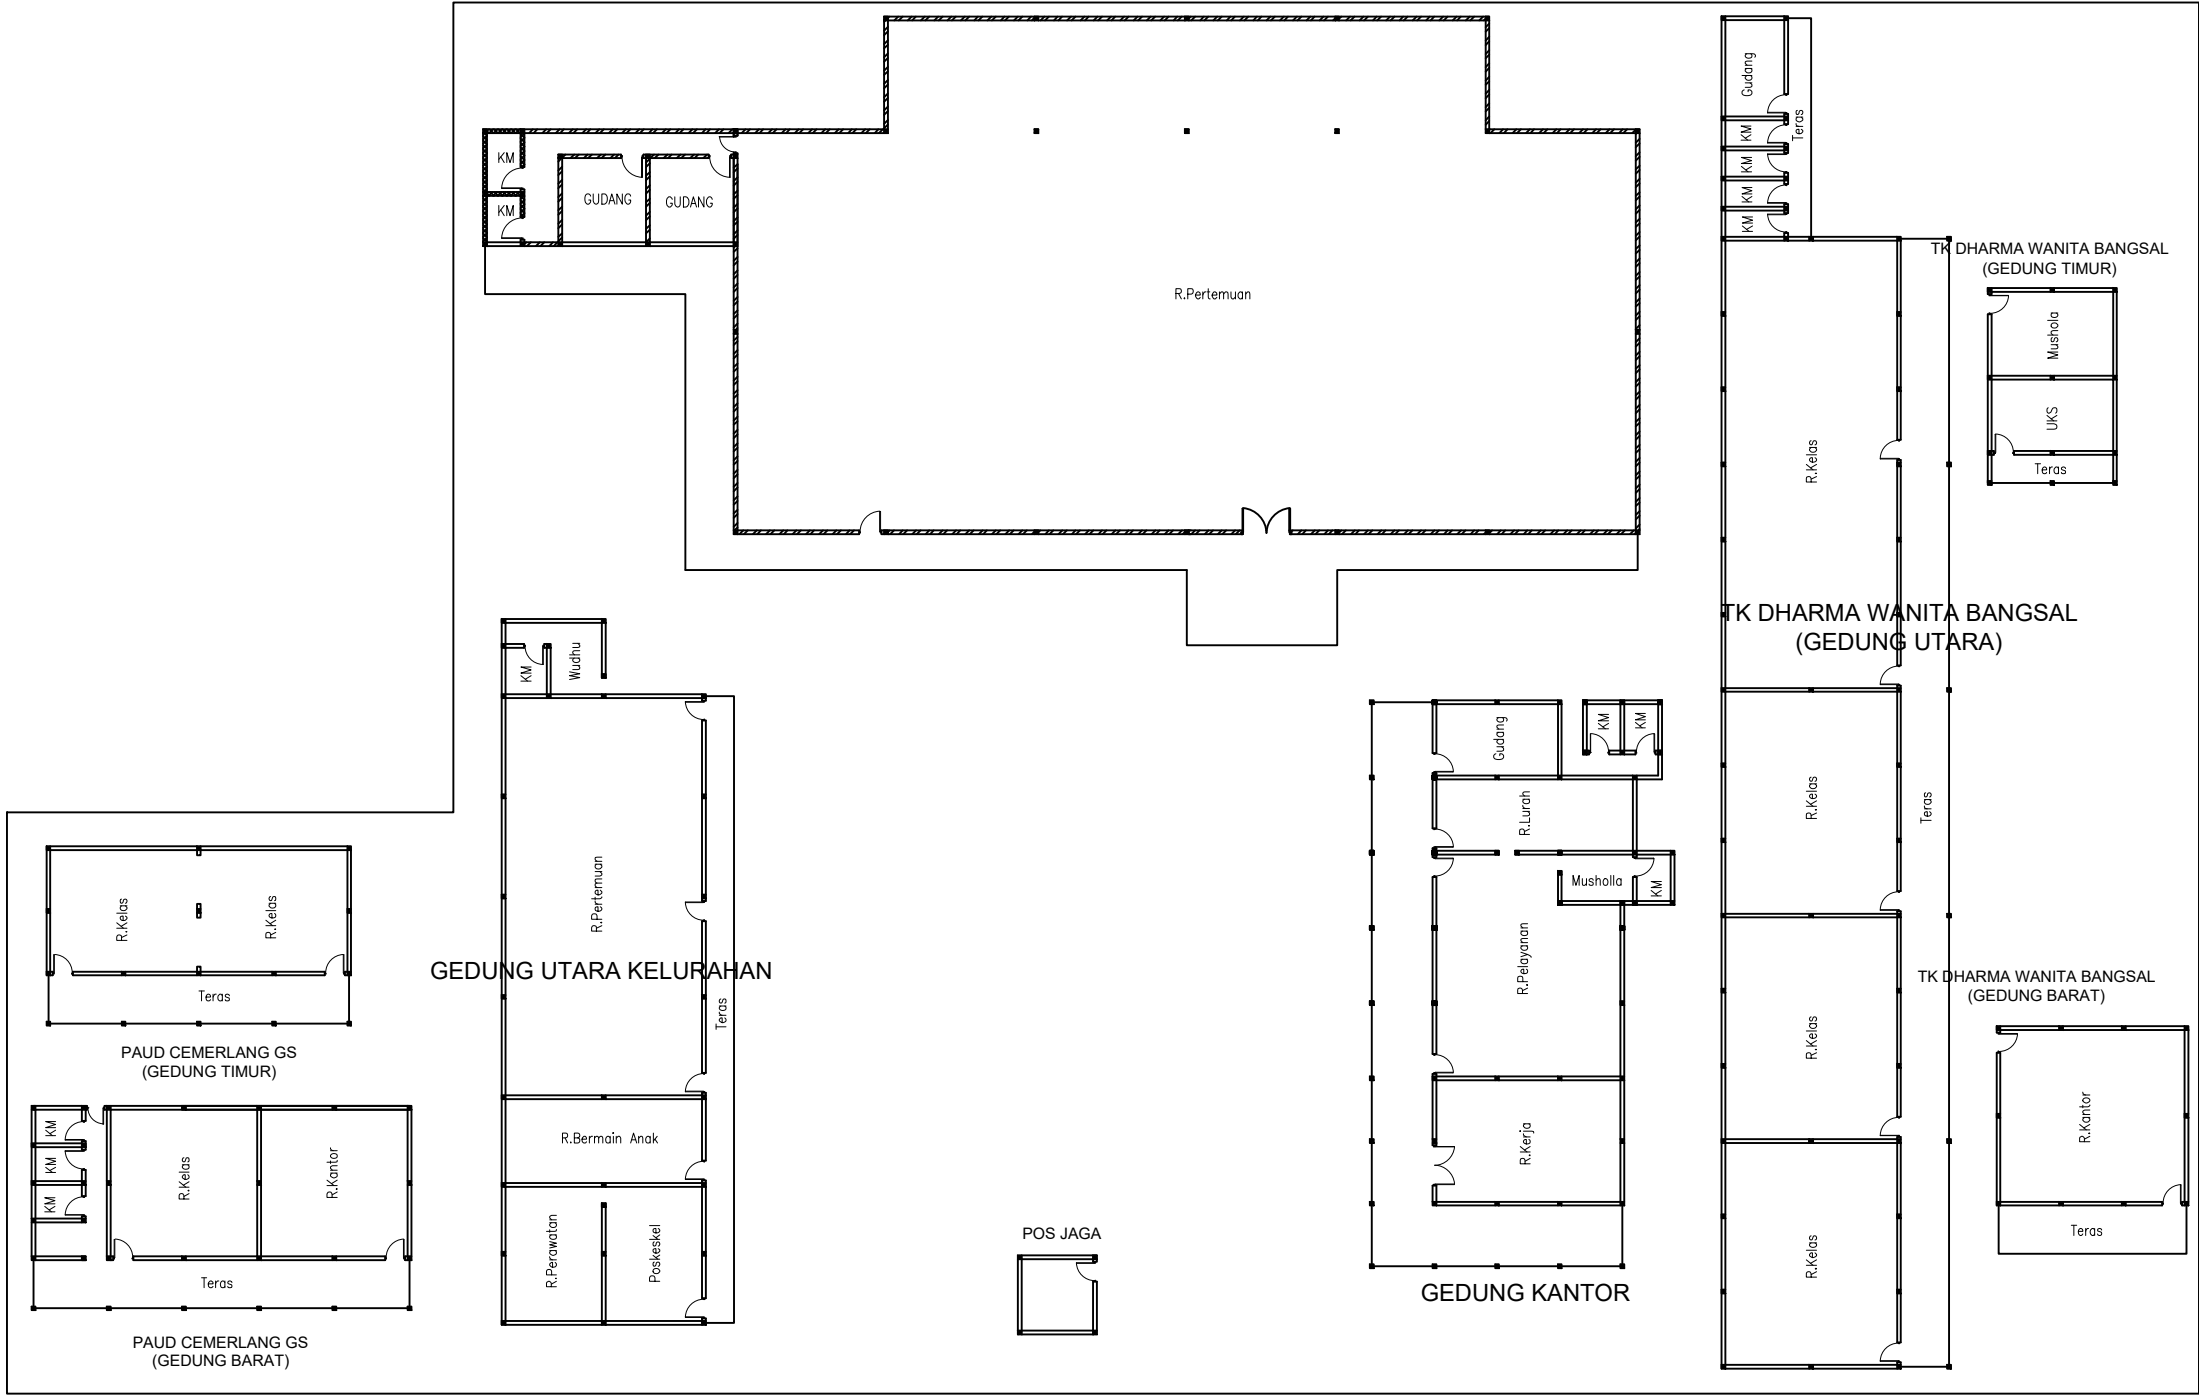

DINAS PEKERJAAN UMUM DAN
PENATAAN RUANG KOTA KEDIRI
Jl. Brigjend. Pol Imam Bachri No.100
Telp.(0354) 686949
KEDIRI

NAMA PEKERJAAN

PENYUSUNAN DATABASE BANGUNAN
GEDUNG NEGARA KOTA KEDIRI

NAMA GEDUNG

KOMPLEK GEDUNG KELURAHAN
BANGSAL

LOKASI GEDUNG

Jl. Mauni Jl. Industri No.4, Bangsal, Kec.
Pesantren, Kota Kediri, Jawa Timur 64131

NAMA GAMBAR

DENAH LANTAI 1

SKALA

1 : 300

ARS