
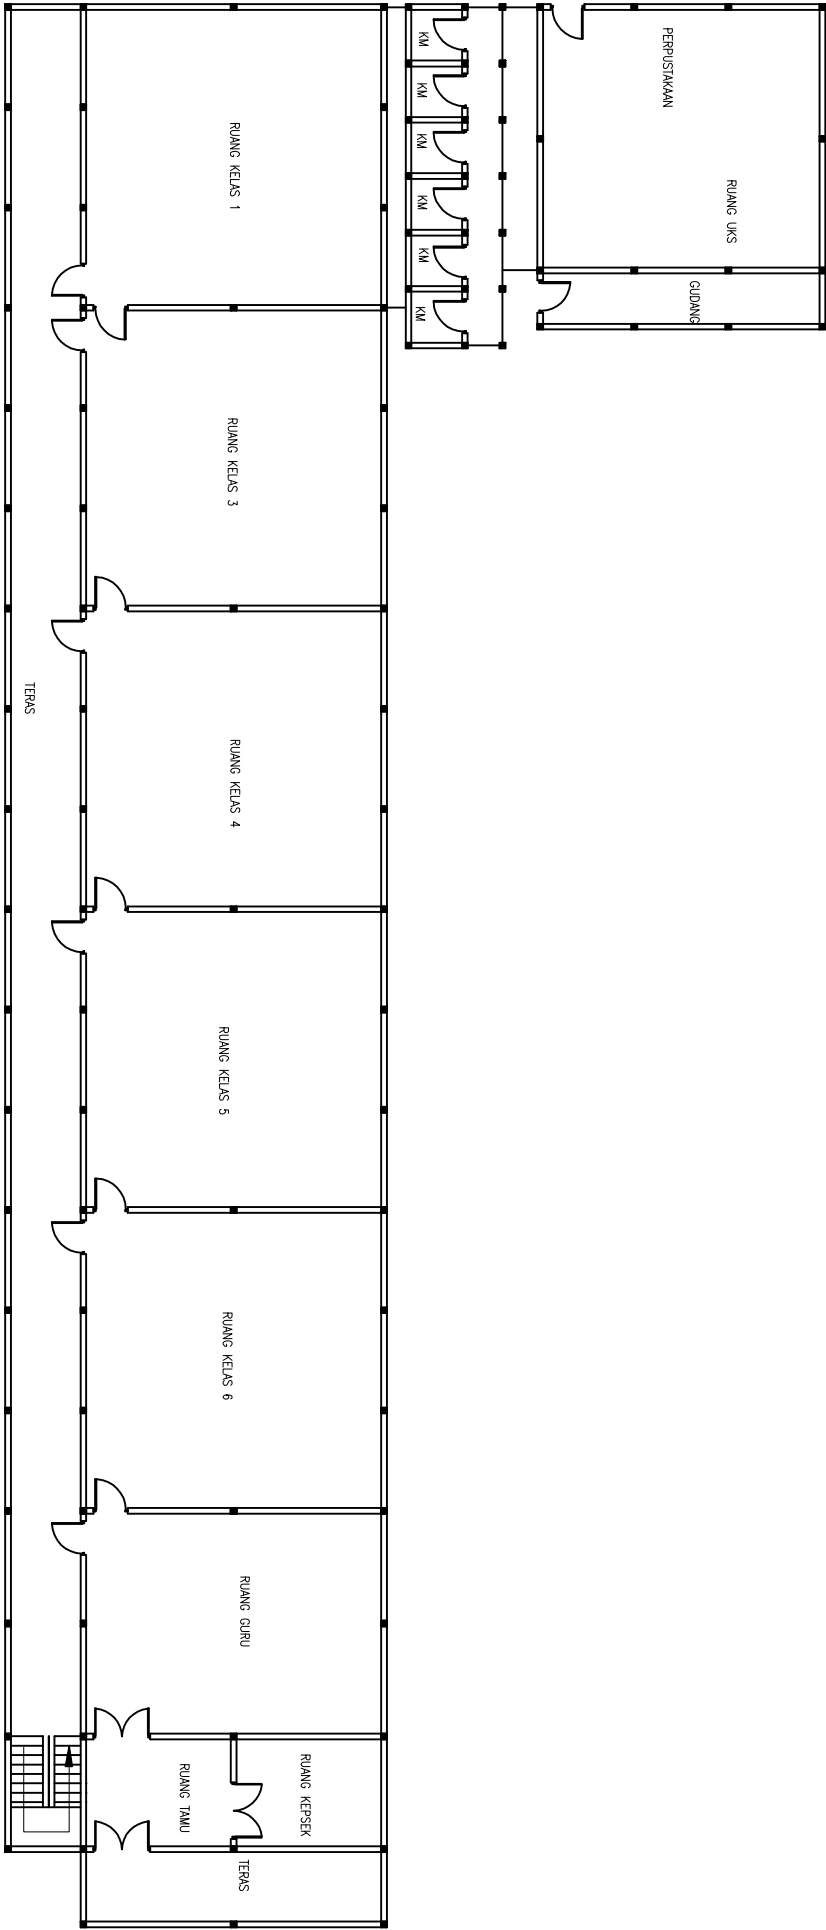


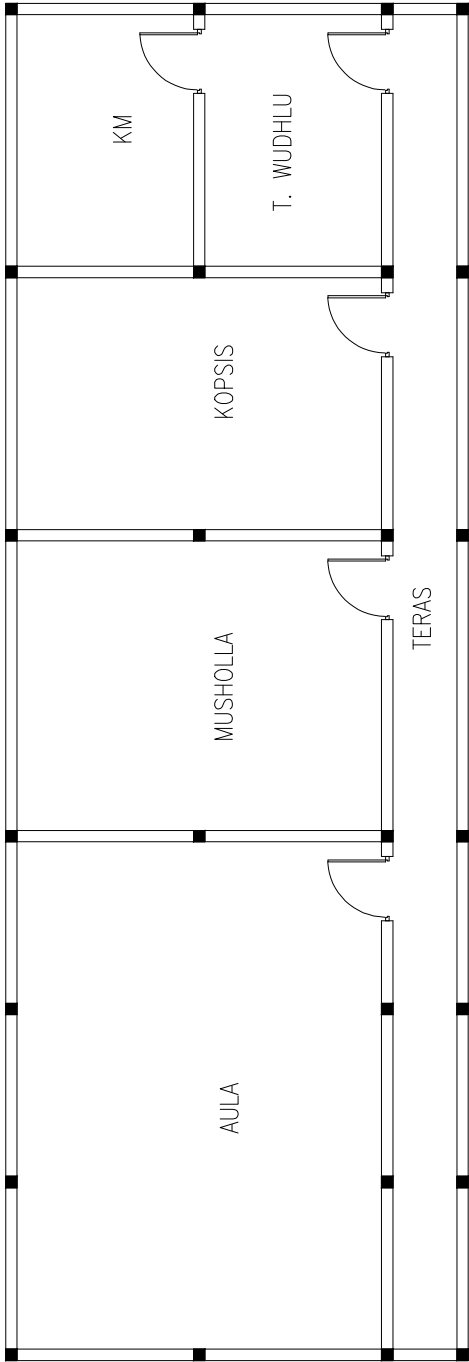

DINAS PEKERJAAN UMUM DAN
TATA RUANG KOTA KEDIRI
JL. Brigjend. Pol Imam Bachri
No 100 Telp. (03564) 689949

NAMA PEKERJAAN

PENYUSUNAN DATABASE BANGUNAN
GEDUNG NEGARA
KOTA KEDIRI

NAMA GEDUNG

KOMPLEK GEDUNG SDN BANARAN 1

LOKASI GEDUNG

Jl. Banaran No.46B, Banaran, Kec.
Pesantren, Kabupaten Kediri, Jawa
Timur 64133

NAMA GAMBAR

DENAH LANTAI 1

SKALA

KODE GAMBAR

1 : 200

ARS