


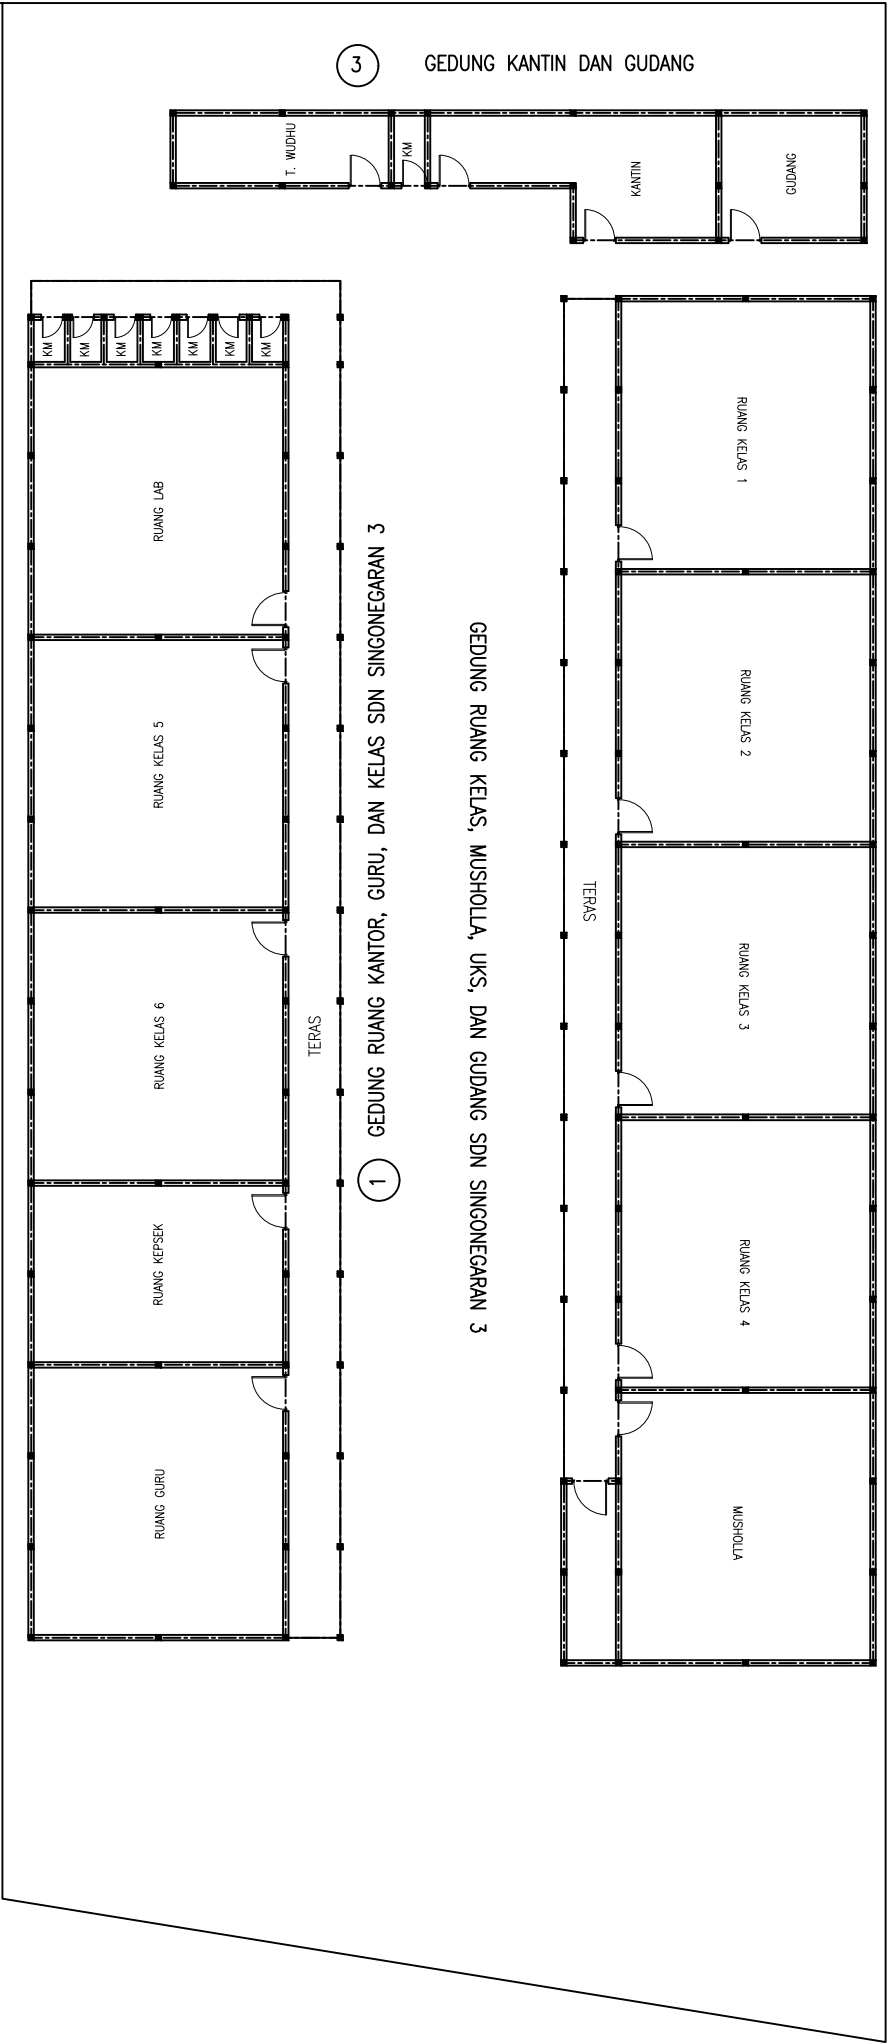

DINAS PEKERJAAN UMUM DAN
TATA RUANG KOTA KEDIRI

JL. Brigjend. Pol Imam Bachri
No 100 Telp. (03564) 689949

NAMA PEKERJAAN

PENYUSUNAN DATABASE BANGUNAN
GEDUNG NEGARA KOTA KEDIRI

NAMA GEDUNG

KOMPLEK GEDUNG SDN
SINGONEGARAN 3

LOKASI GEDUNG

Jl. Cendana, Singonegaran, Pesantren,
Jamsaren, Kec. Pesantren, Kota Kediri,
Jawa Timur 64132

NAMA GAMBAR

DENAH LANTAI 1

SKALA

KODE GAMBAR

1 : 200

ARS