


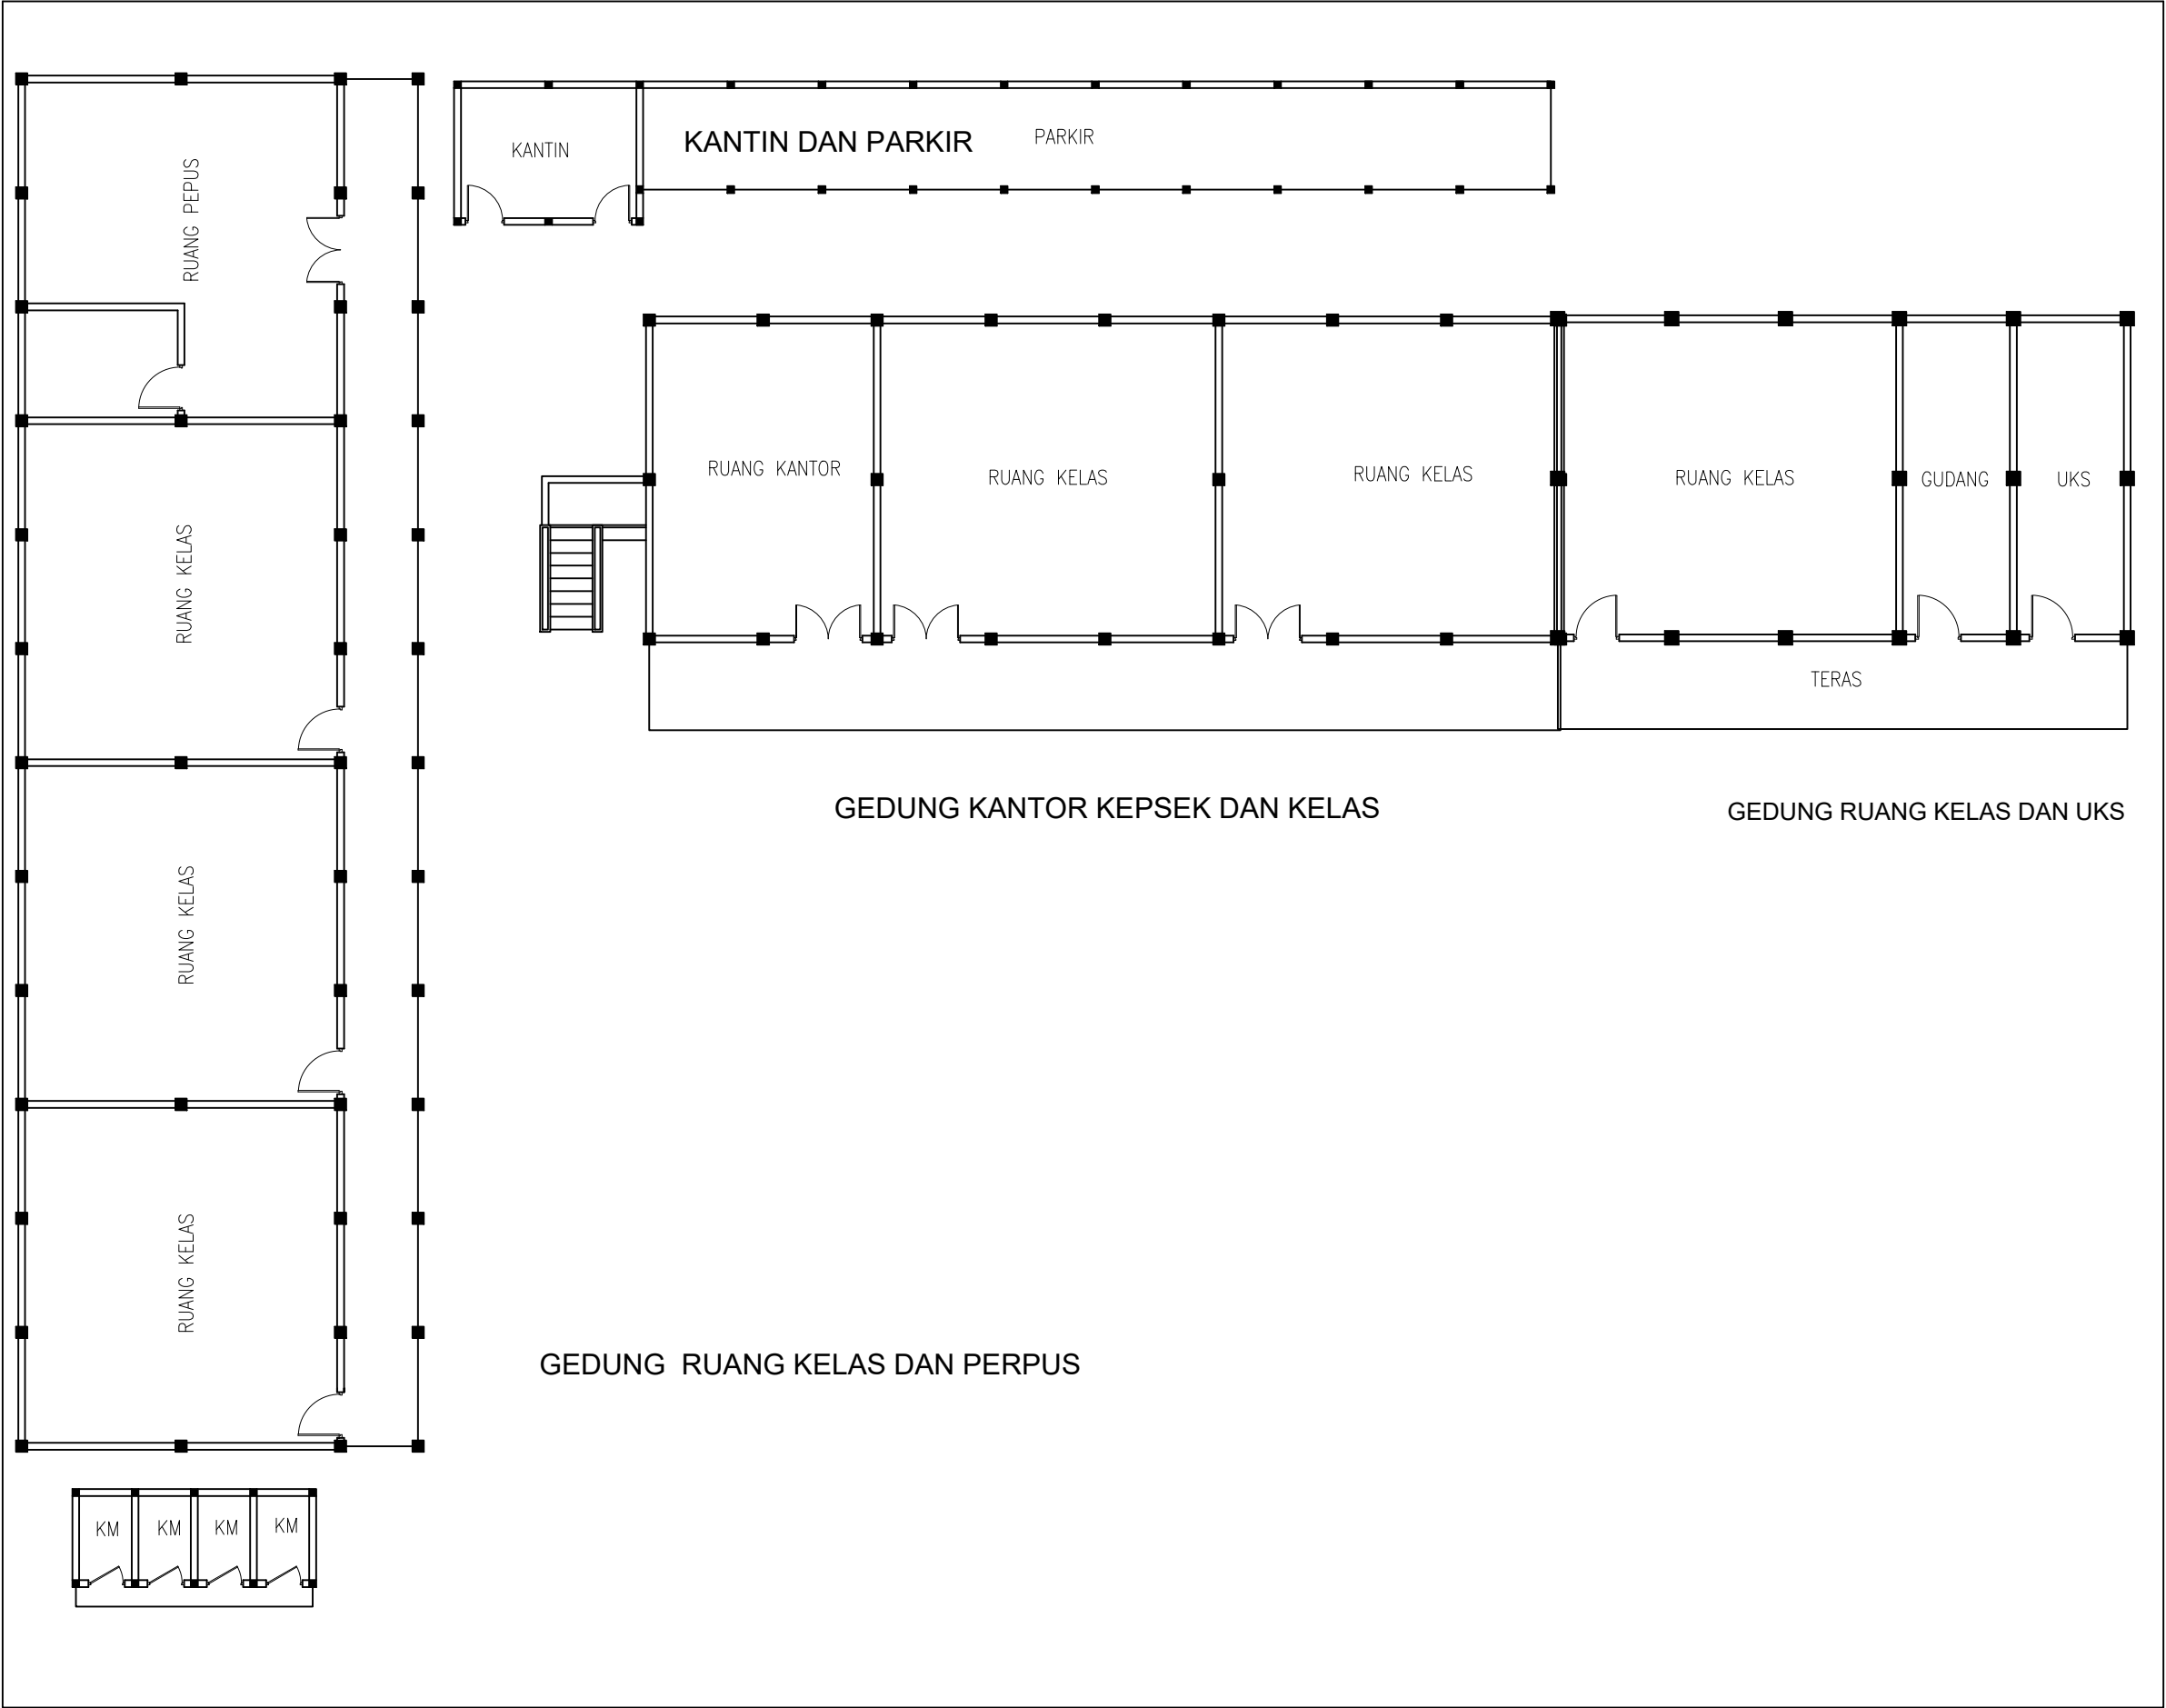

DINAS PEKERJAAN UMUM DAN
TATA RUANG KOTA KEDIRI

JL. Brigjend. Pol Imam Bachri
No 100 Telp. (03564) 689949

NAMA PEKERJAAN

PENYUSUNAN DATABASE BANGUNAN
GEDUNG NEGARA
KOTA KEDIRI

NAMA GEDUNG

GEDUNG KANTOR KEPSEK DAN KELAS

LOKASI GEDUNG

Jl. Pinang No..16, Blabak, Kec.
Pesantren, Kota Kediri, Jawa Timur

NAMA GAMBAR

DENAH LANTAI 2

SKALA

KODE GAMBAR

1 : 150

ARS