


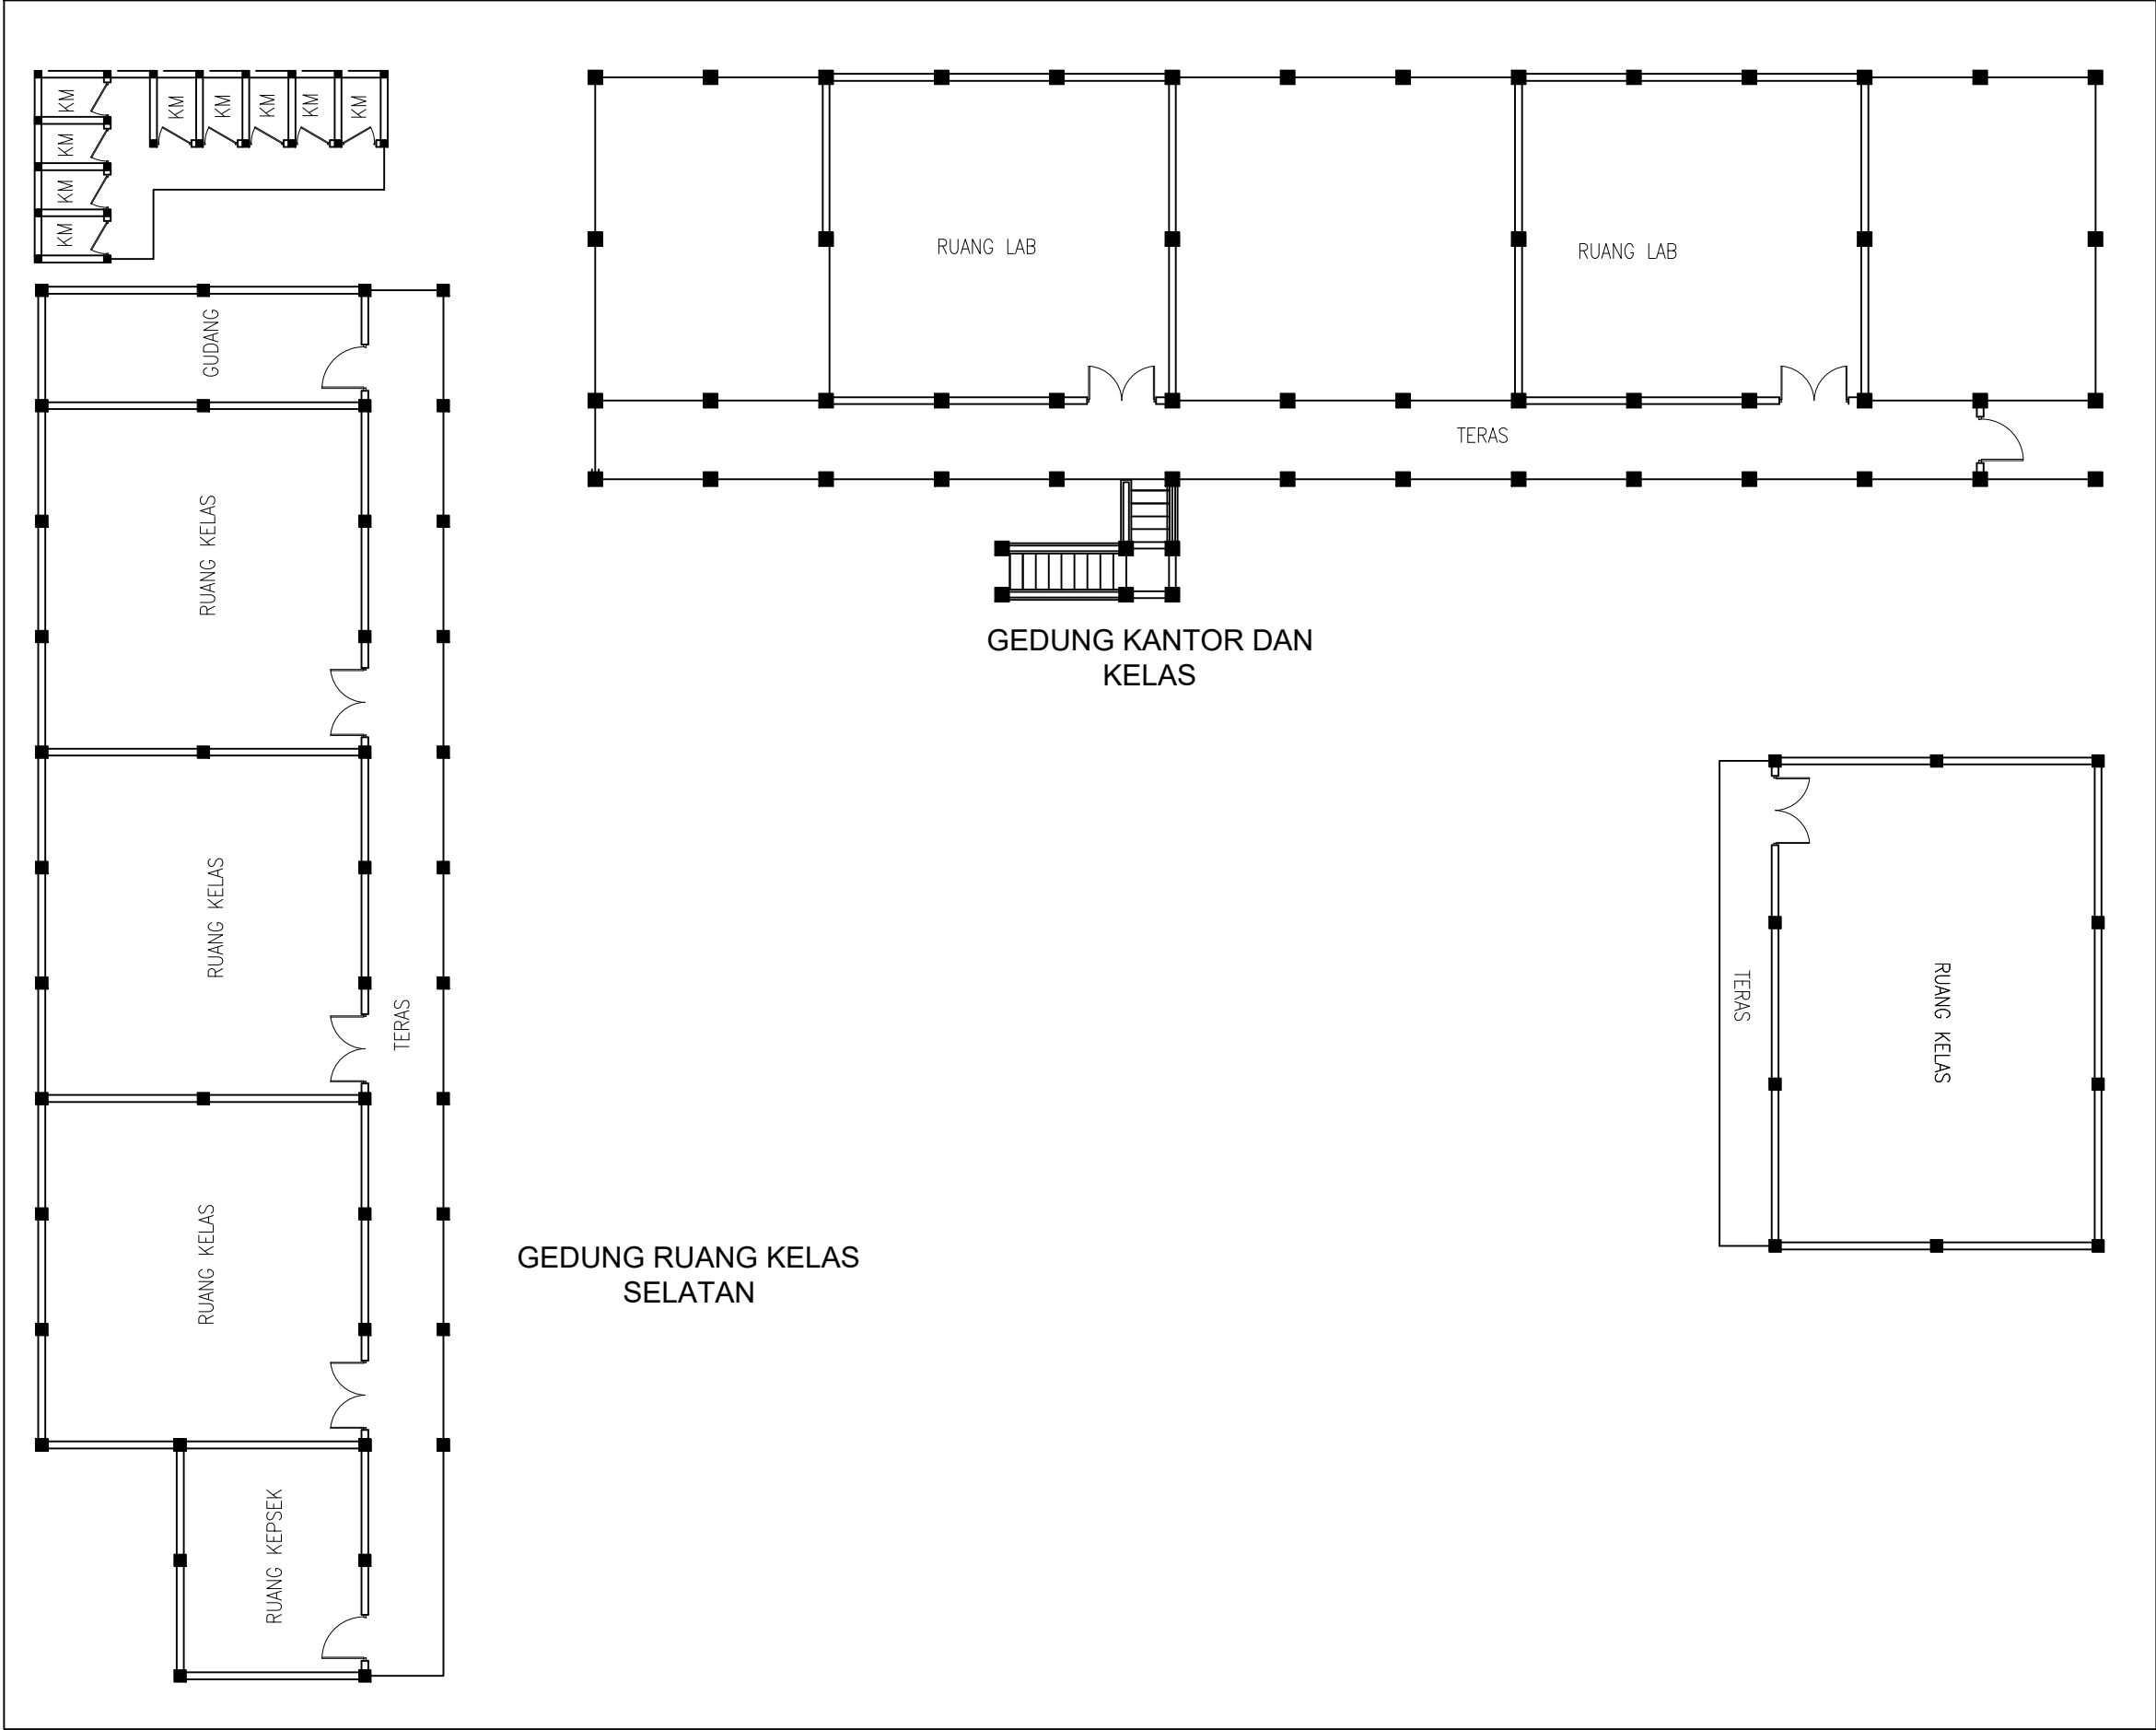

DINAS PEKERJAAN UMUM DAN
TATA RUANG KOTA KEDIRI

JL. Brigjend. Pol Imam Bachri
No 100 Telp. (03564) 689949

NAMA PEKERJAAN	
PENYUSUNAN DATABASE BANGUNAN GEDUNG NEGARA KOTA KEDIRI	
NAMA GEDUNG	
KOMPLEK GEDUNG SDN BABAK 4	
LOKASI GEDUNG	
Jl. Pinang No..16, Blabak, Kec. Pesantren, Kota Kediri, Jawa Timur	
NAMA GAMBAR	
DENAH LANTAI 2	
SKALA	KODE GAMBAR
1 : 150	ARS