


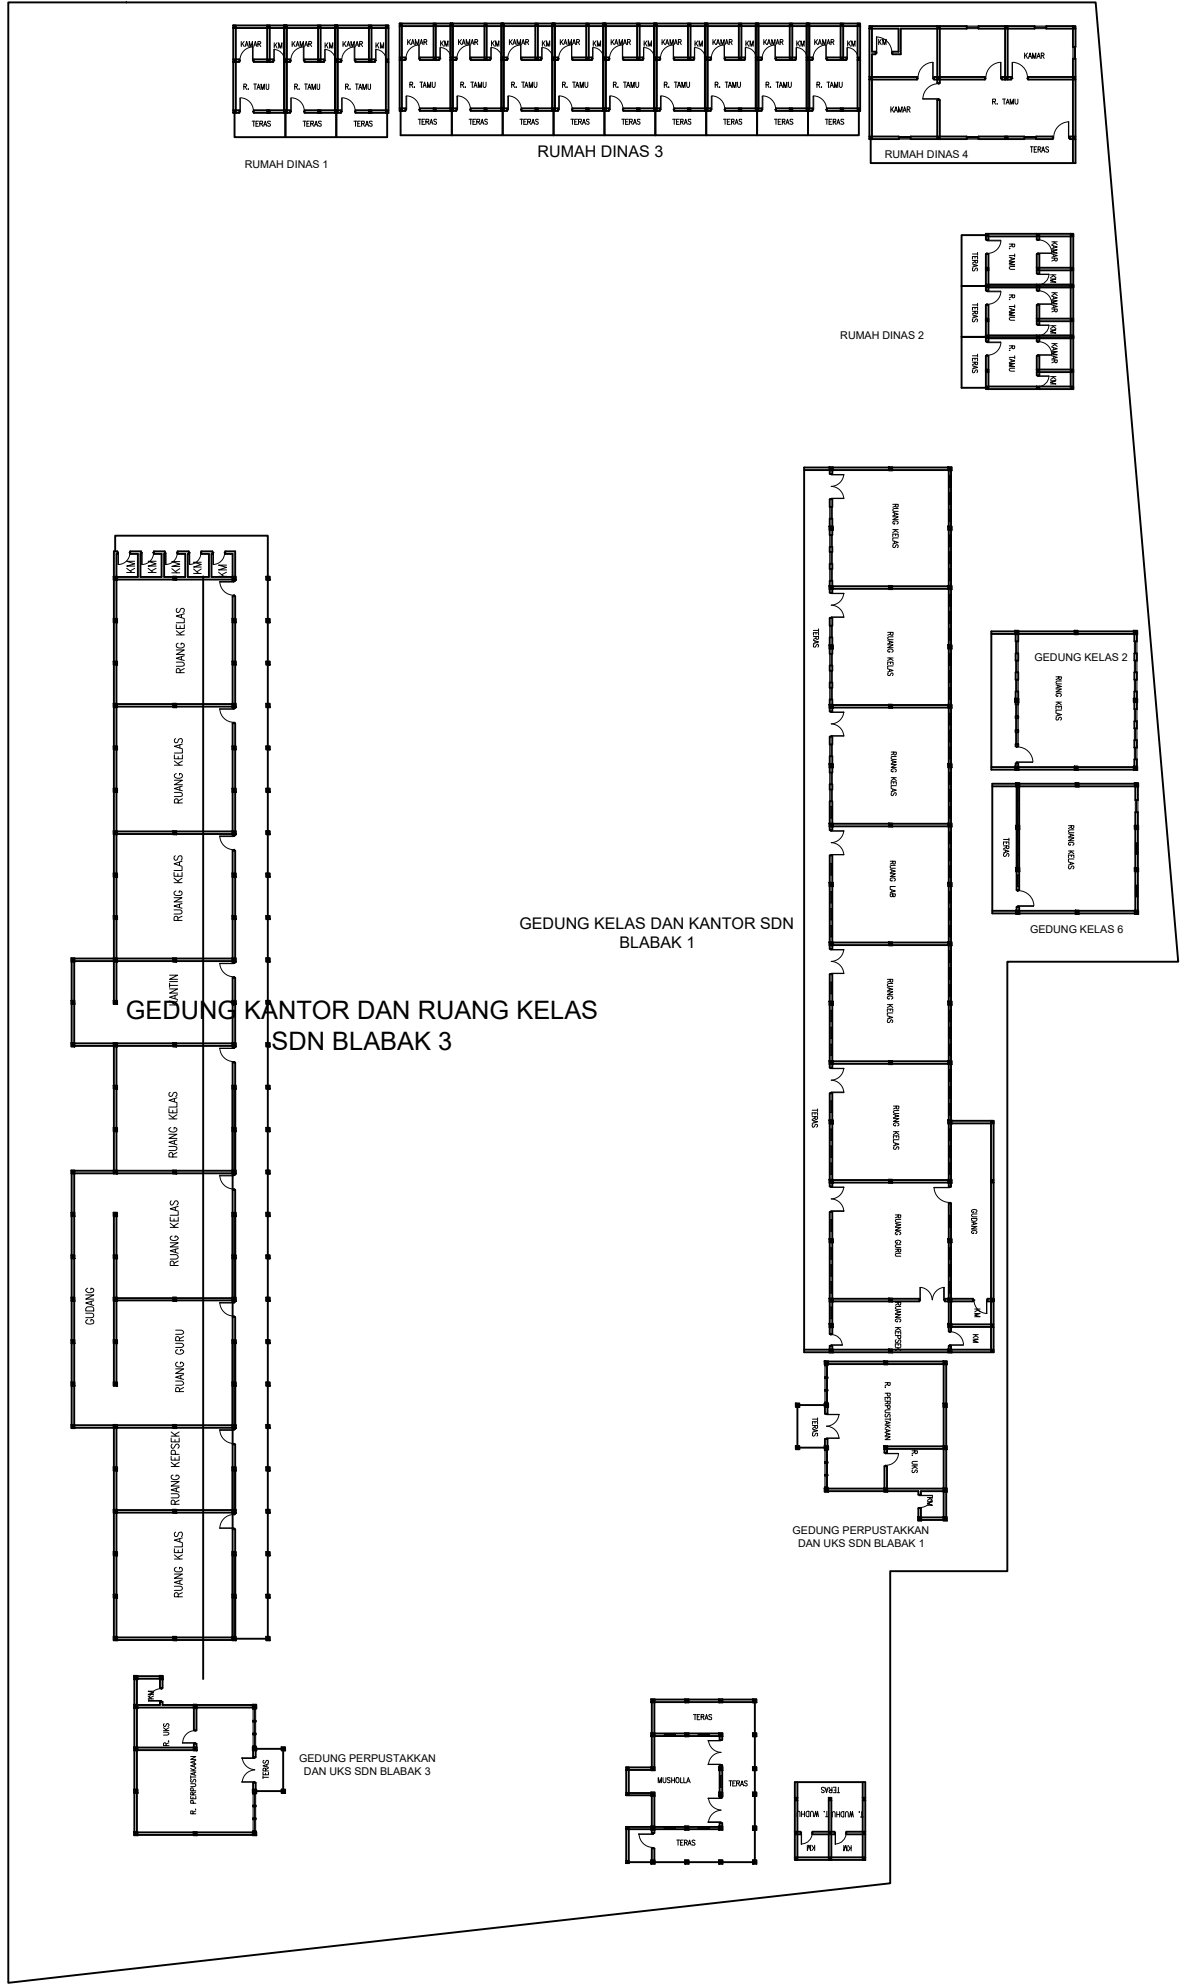

DINAS PEKERJAAN UMUM DAN
TATA RUANG KOTA KEDIRI

Jl. Brigadier General Pol. Imam Bachri,
NO 100 TELP, (03564) 689949

NAMA PEKERJAAN

PENYUSUNAN DATABASE BANGUNAN
GEDUNG NEGARA KOTA KEDIRI

NAMA GEDUNG

KOMPLEK GEDUNG SDN BLABAK 1 DAN 3

LOKASI GEDUNG

Jl. Kapten Tendean No.285a,
Blabak, Kec. Pesantren, Kota
Kediri, Jawa Timur

NAMA GAMBAR

DENAH LANTAI 1

SKALA

KODE GAMBAR

1 : 350

ARS